
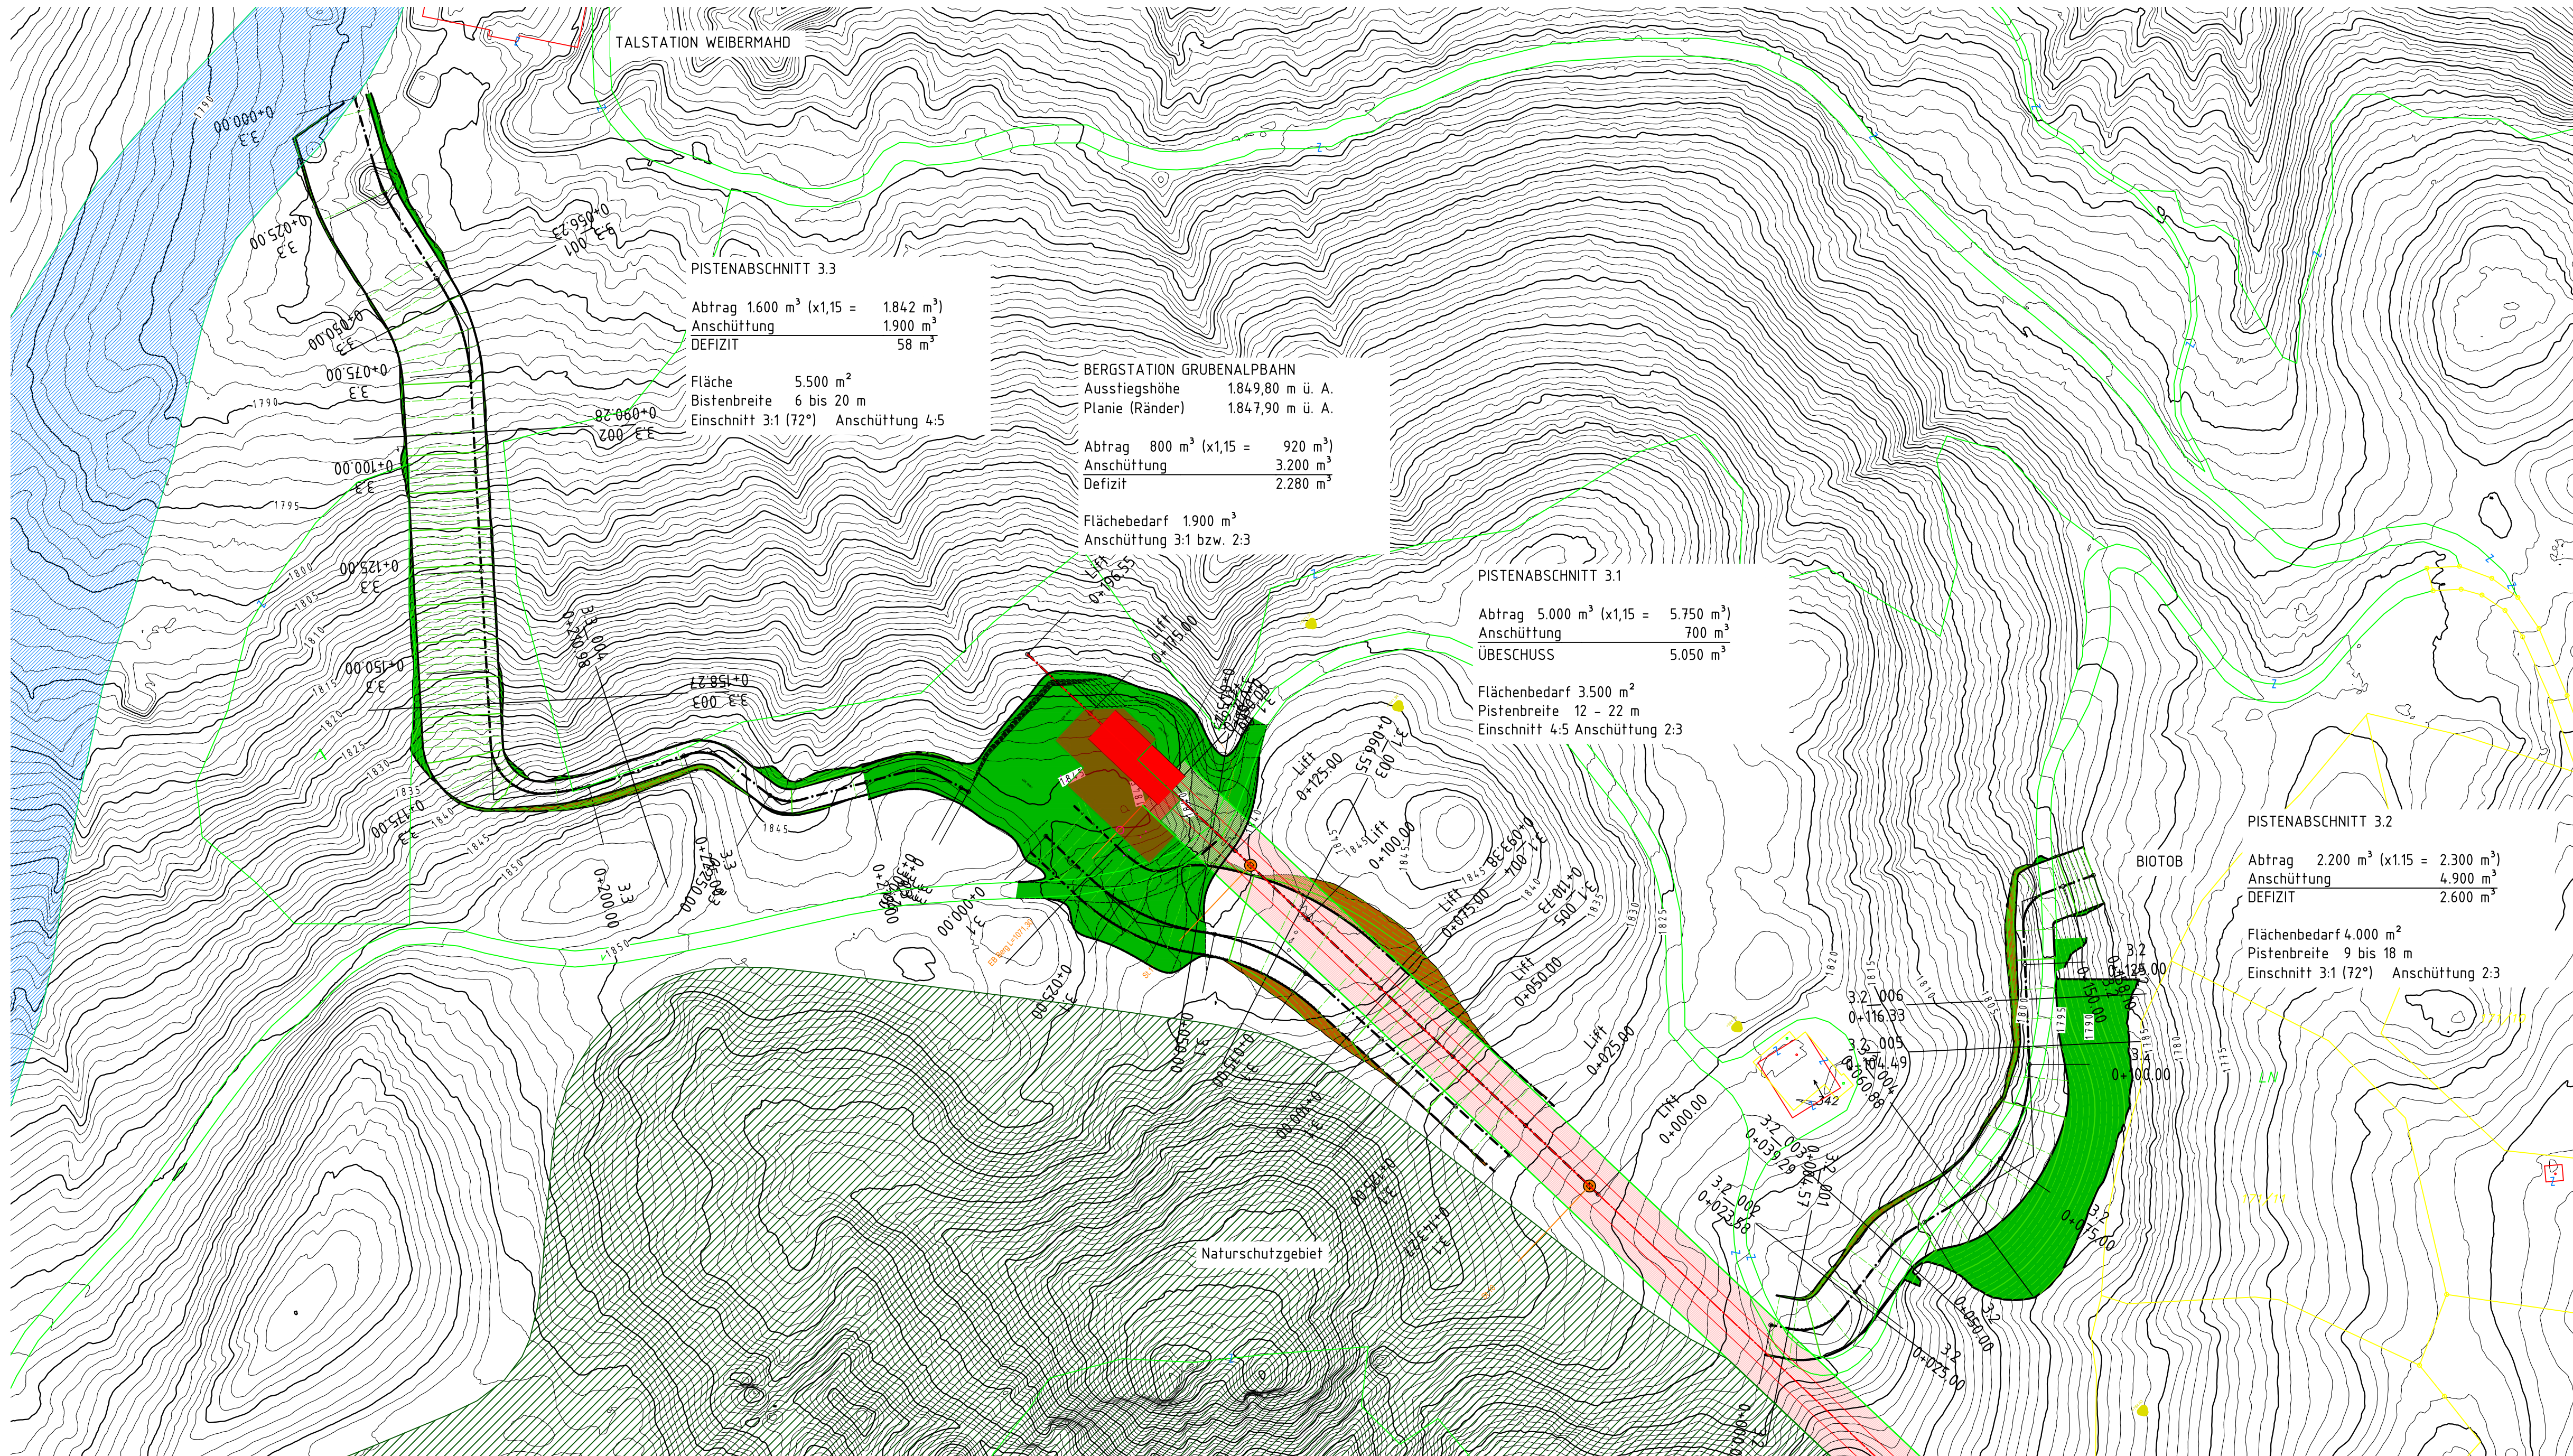
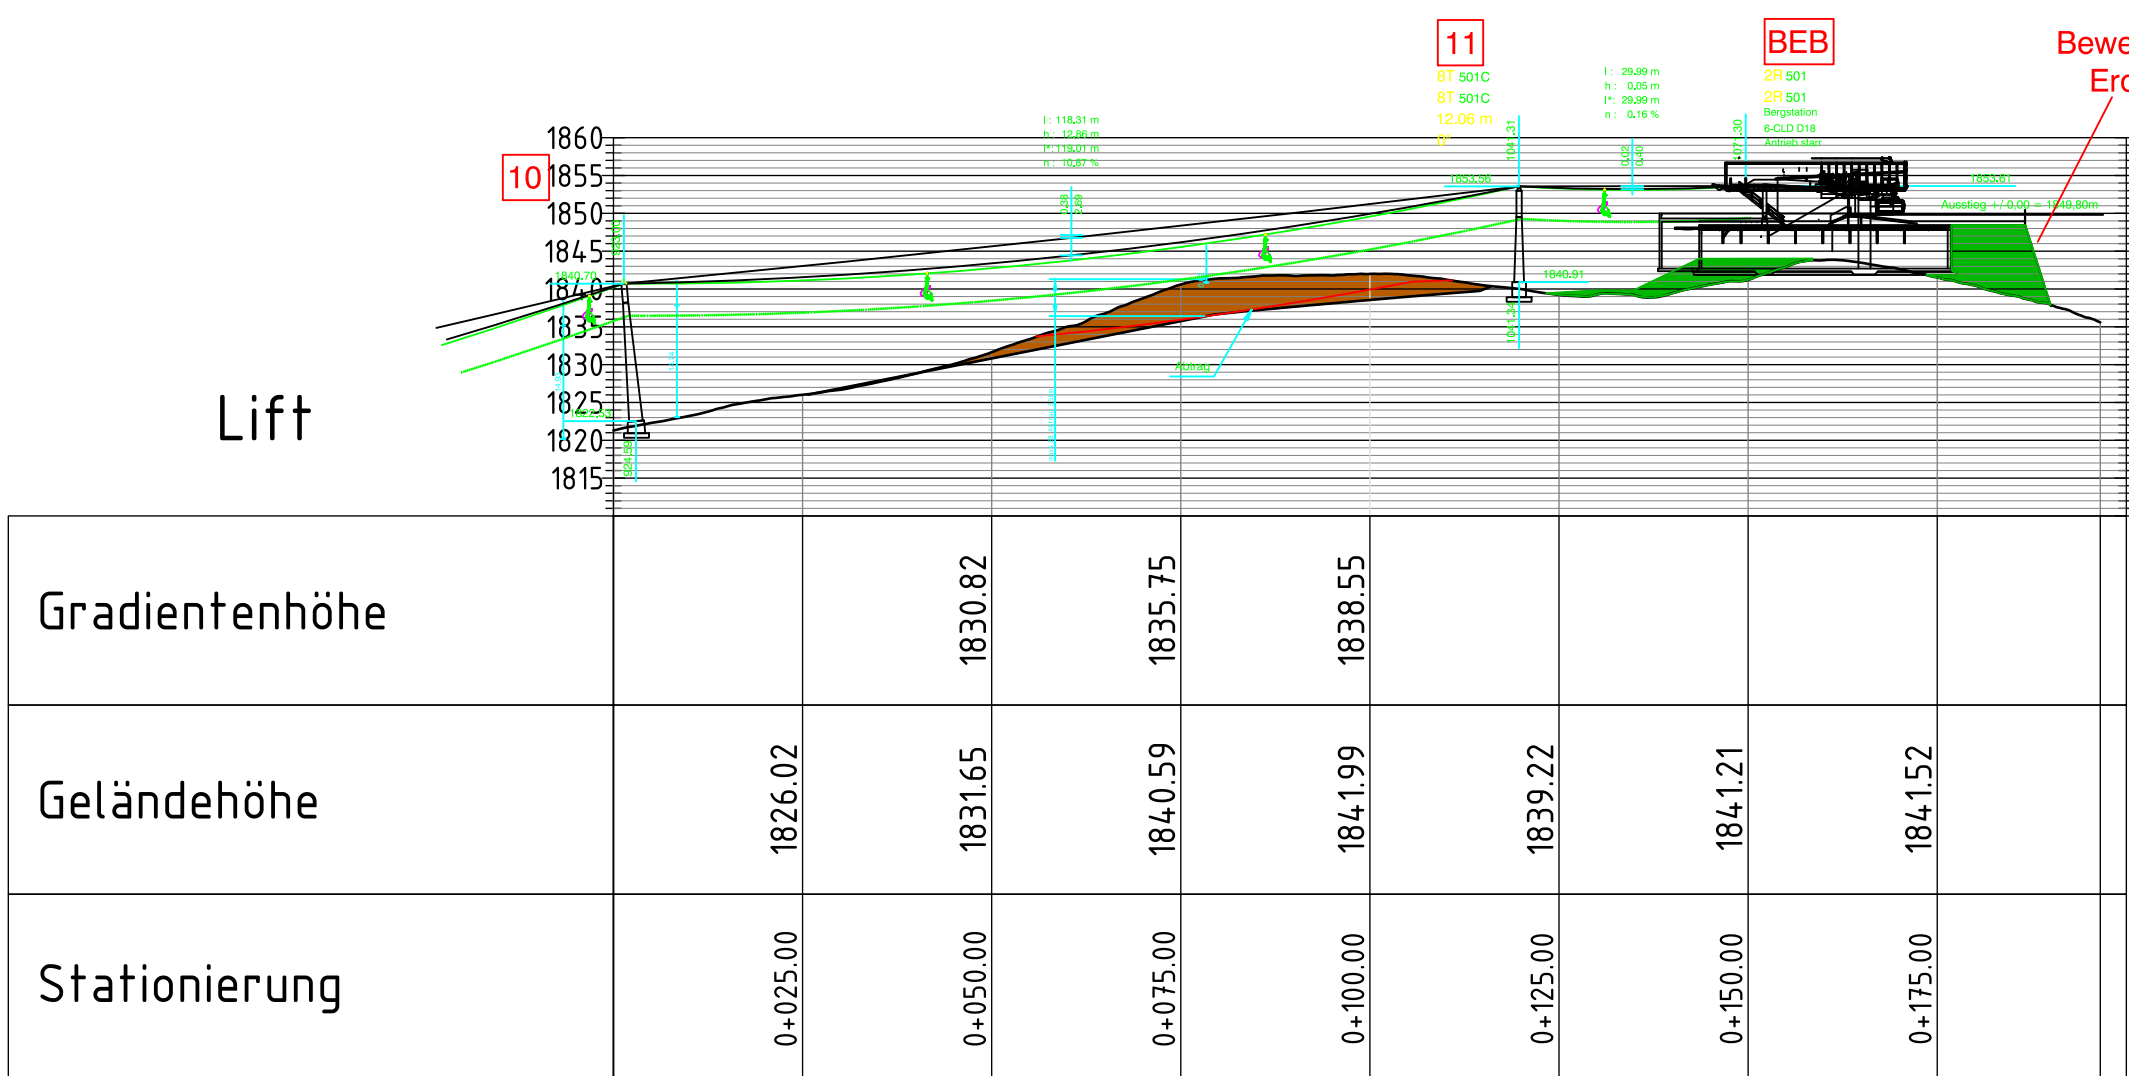
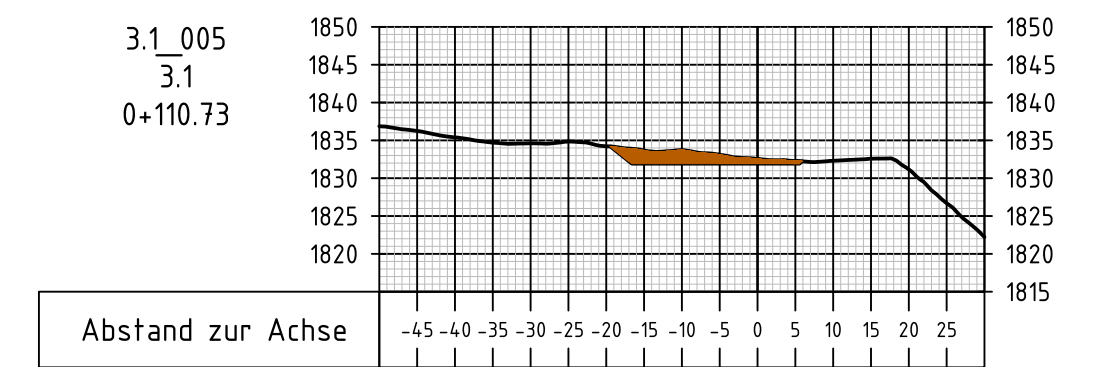
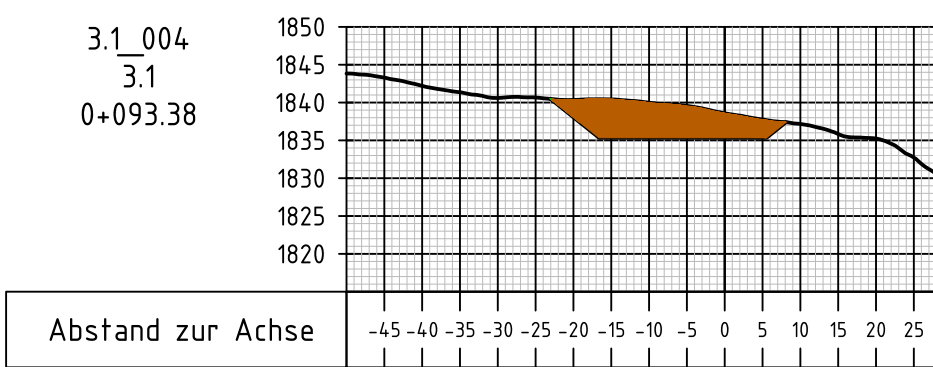
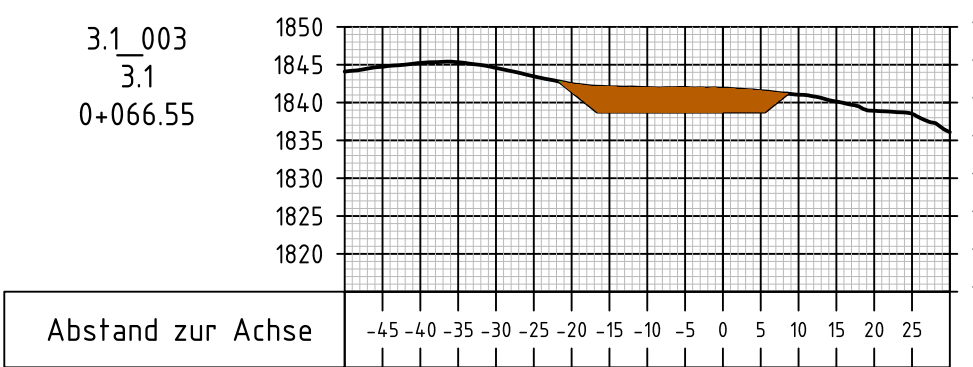
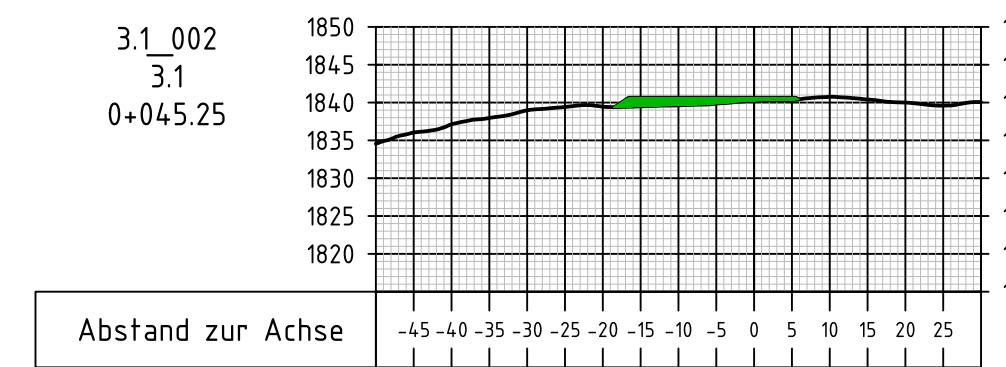
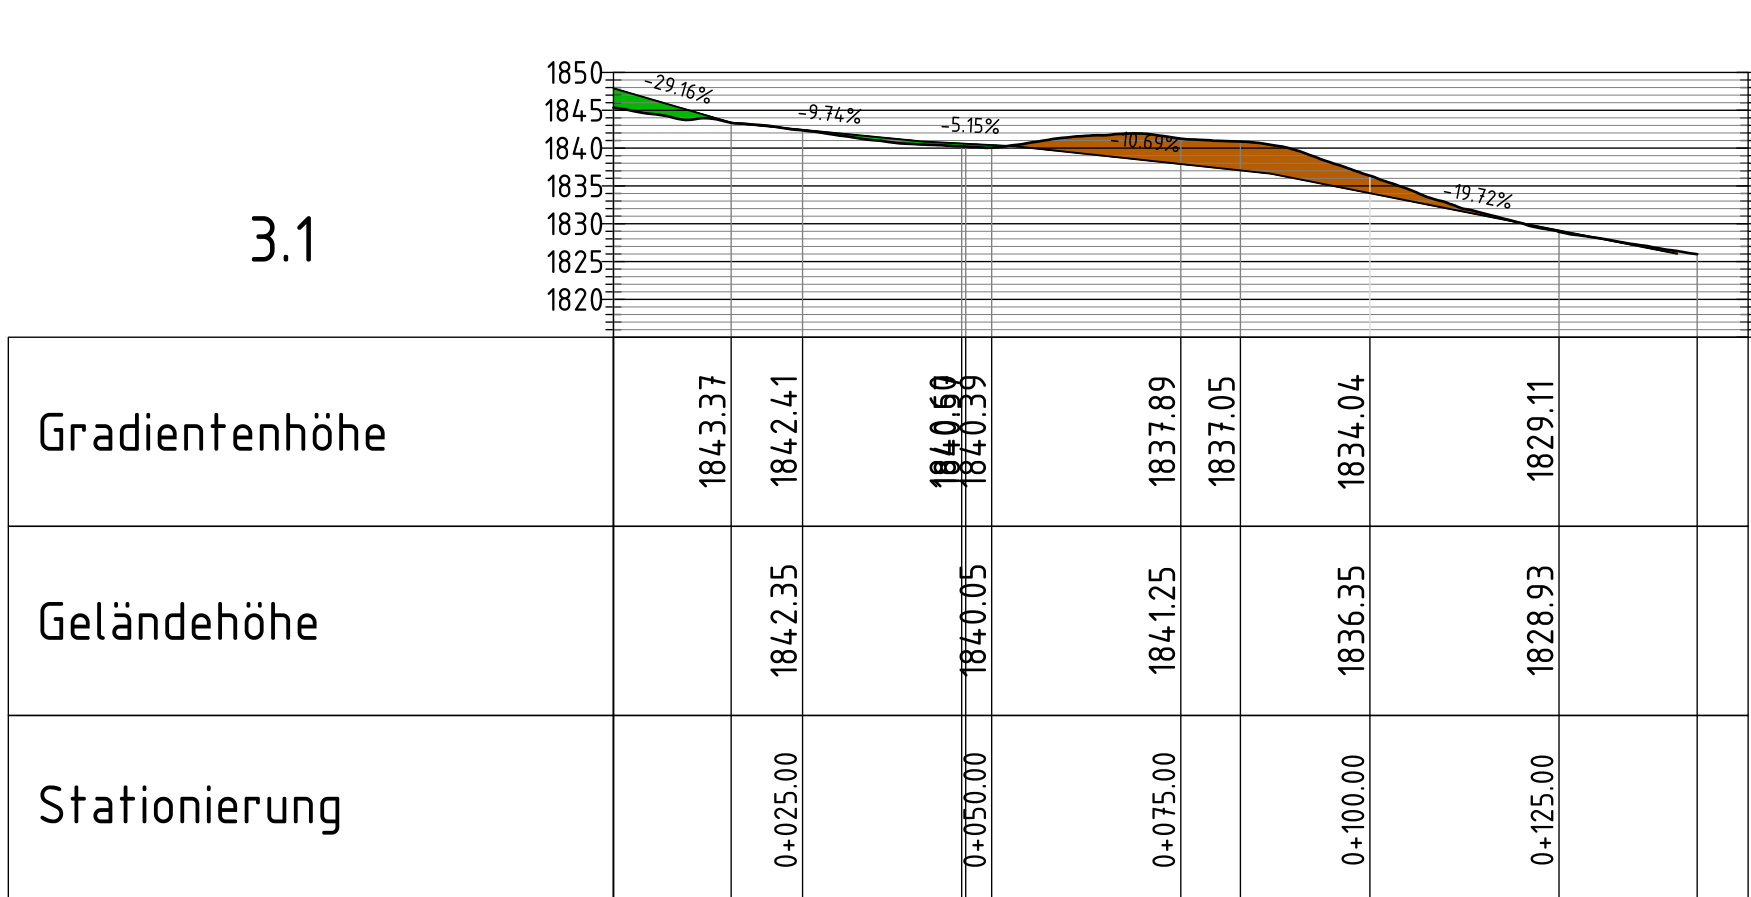
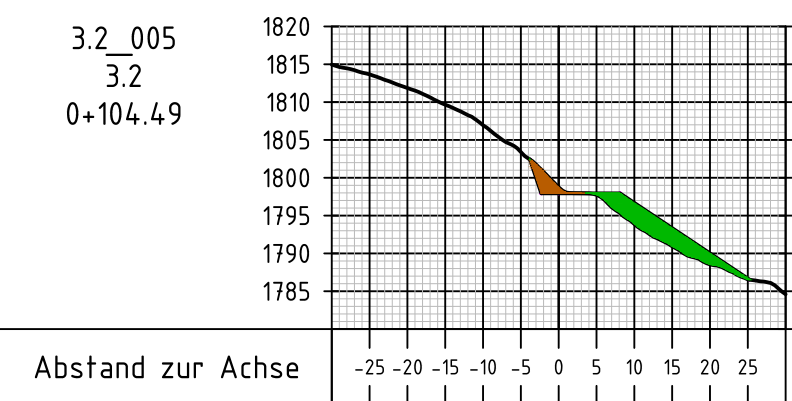
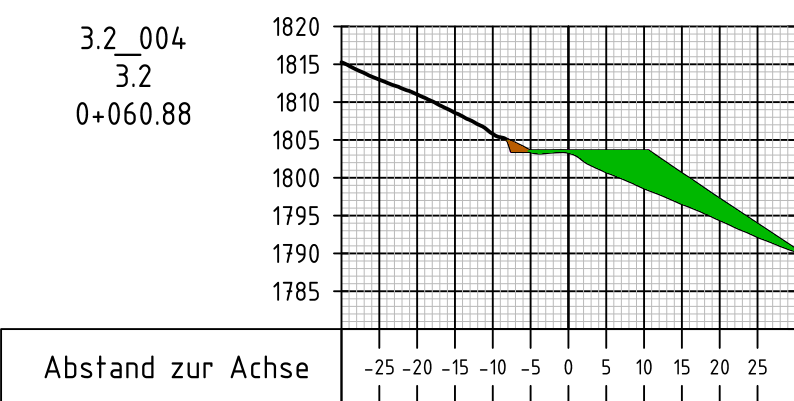
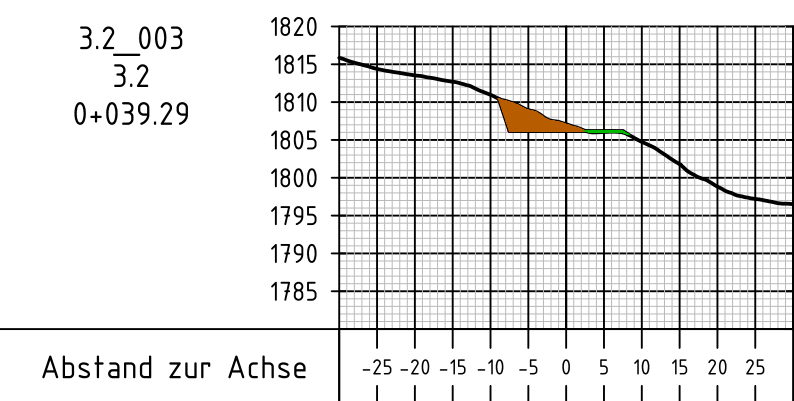
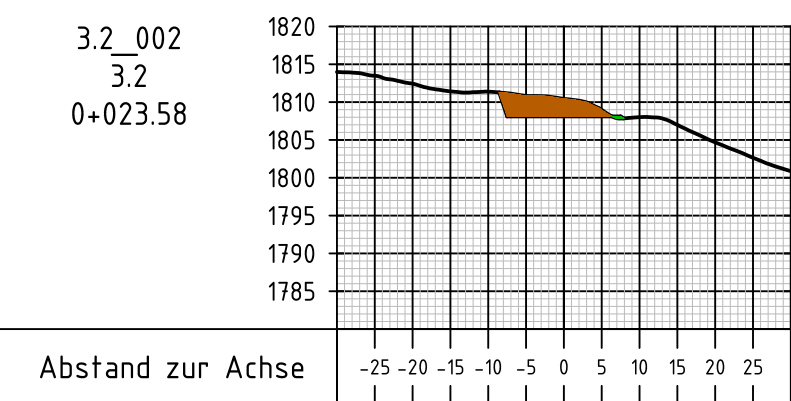
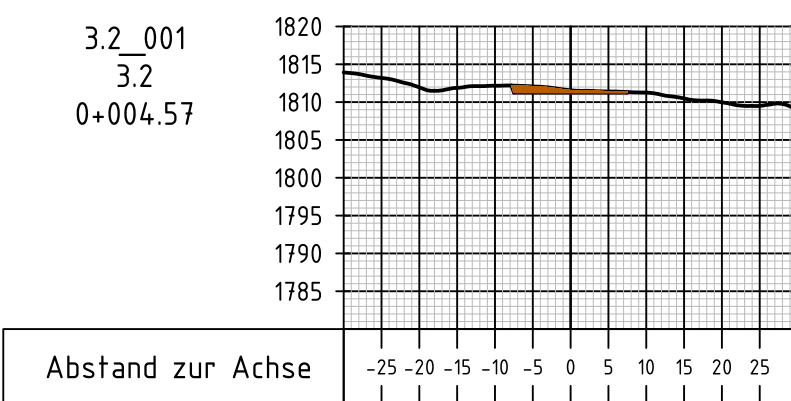
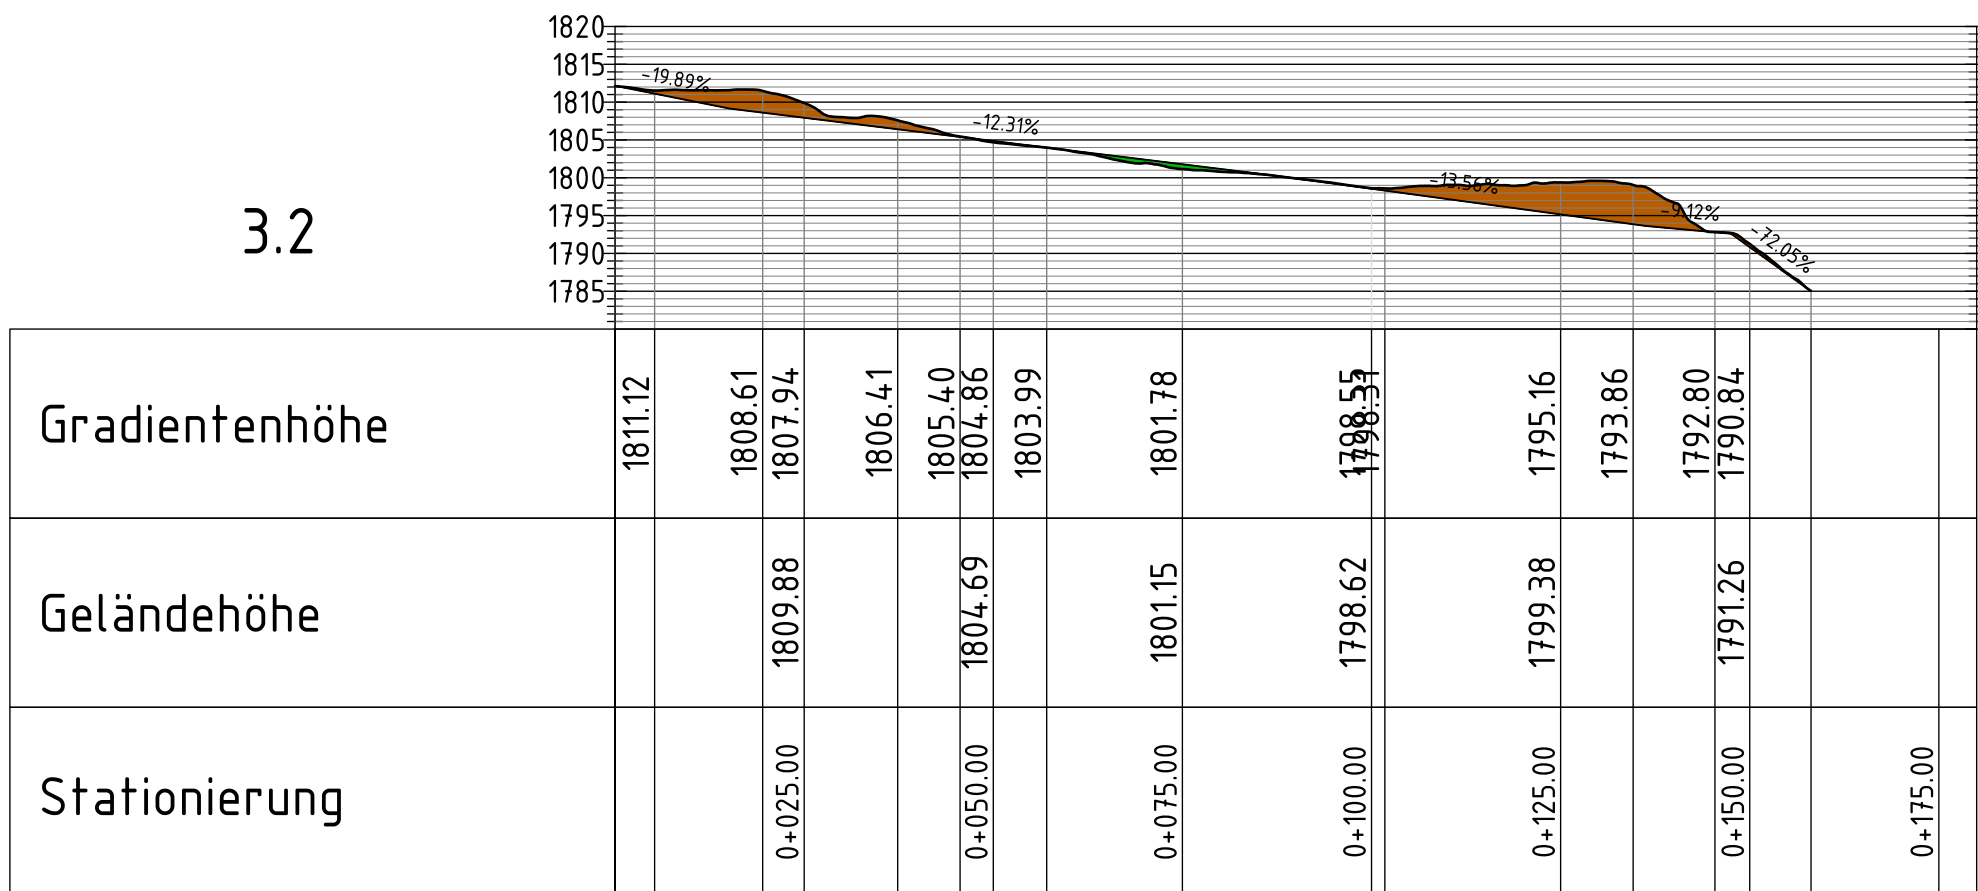
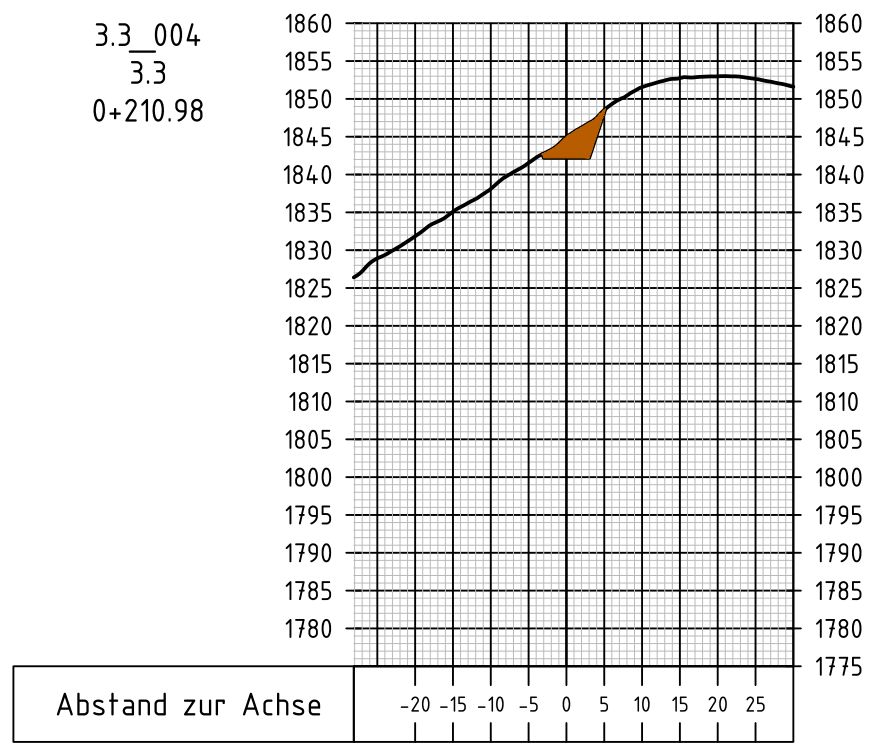
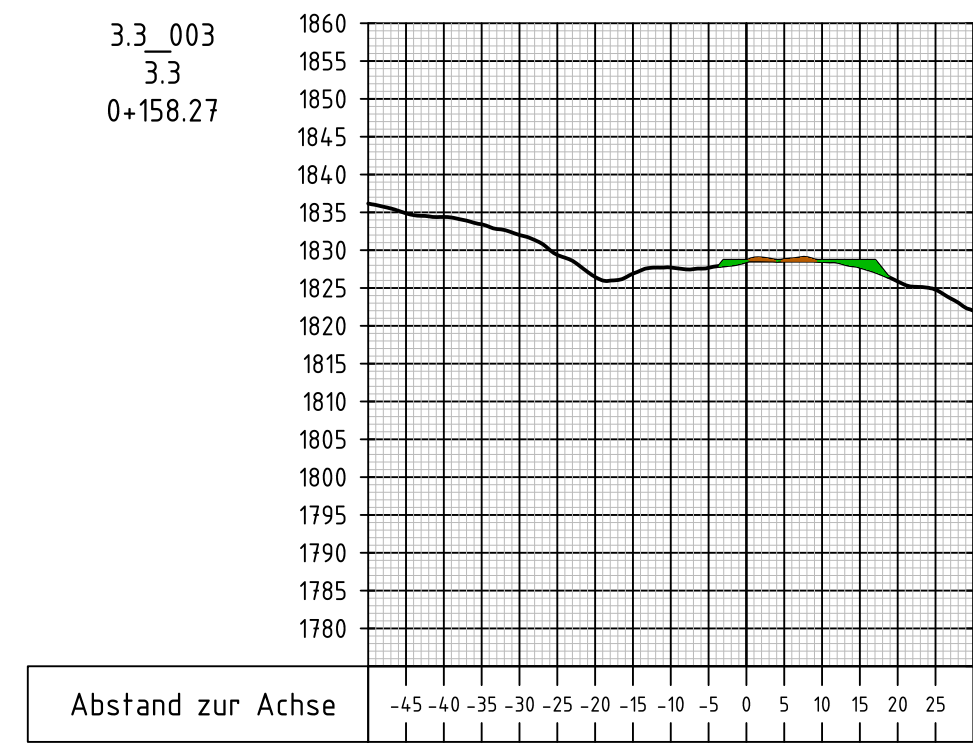
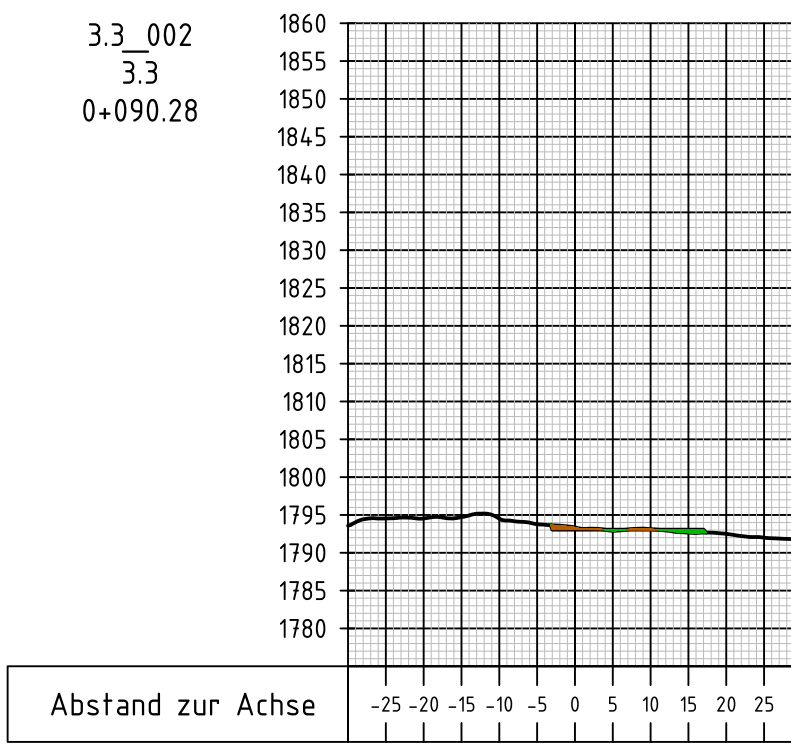
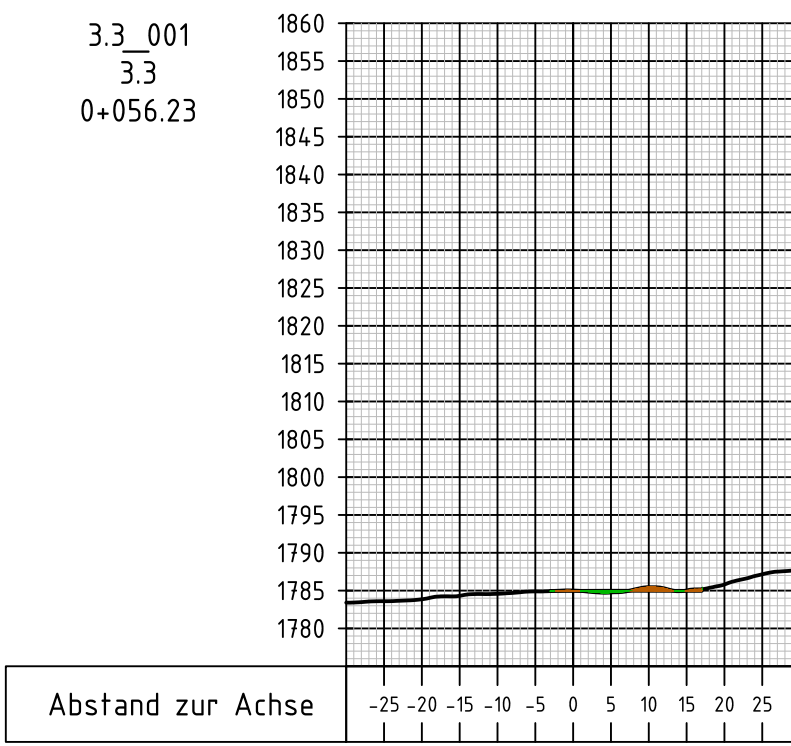


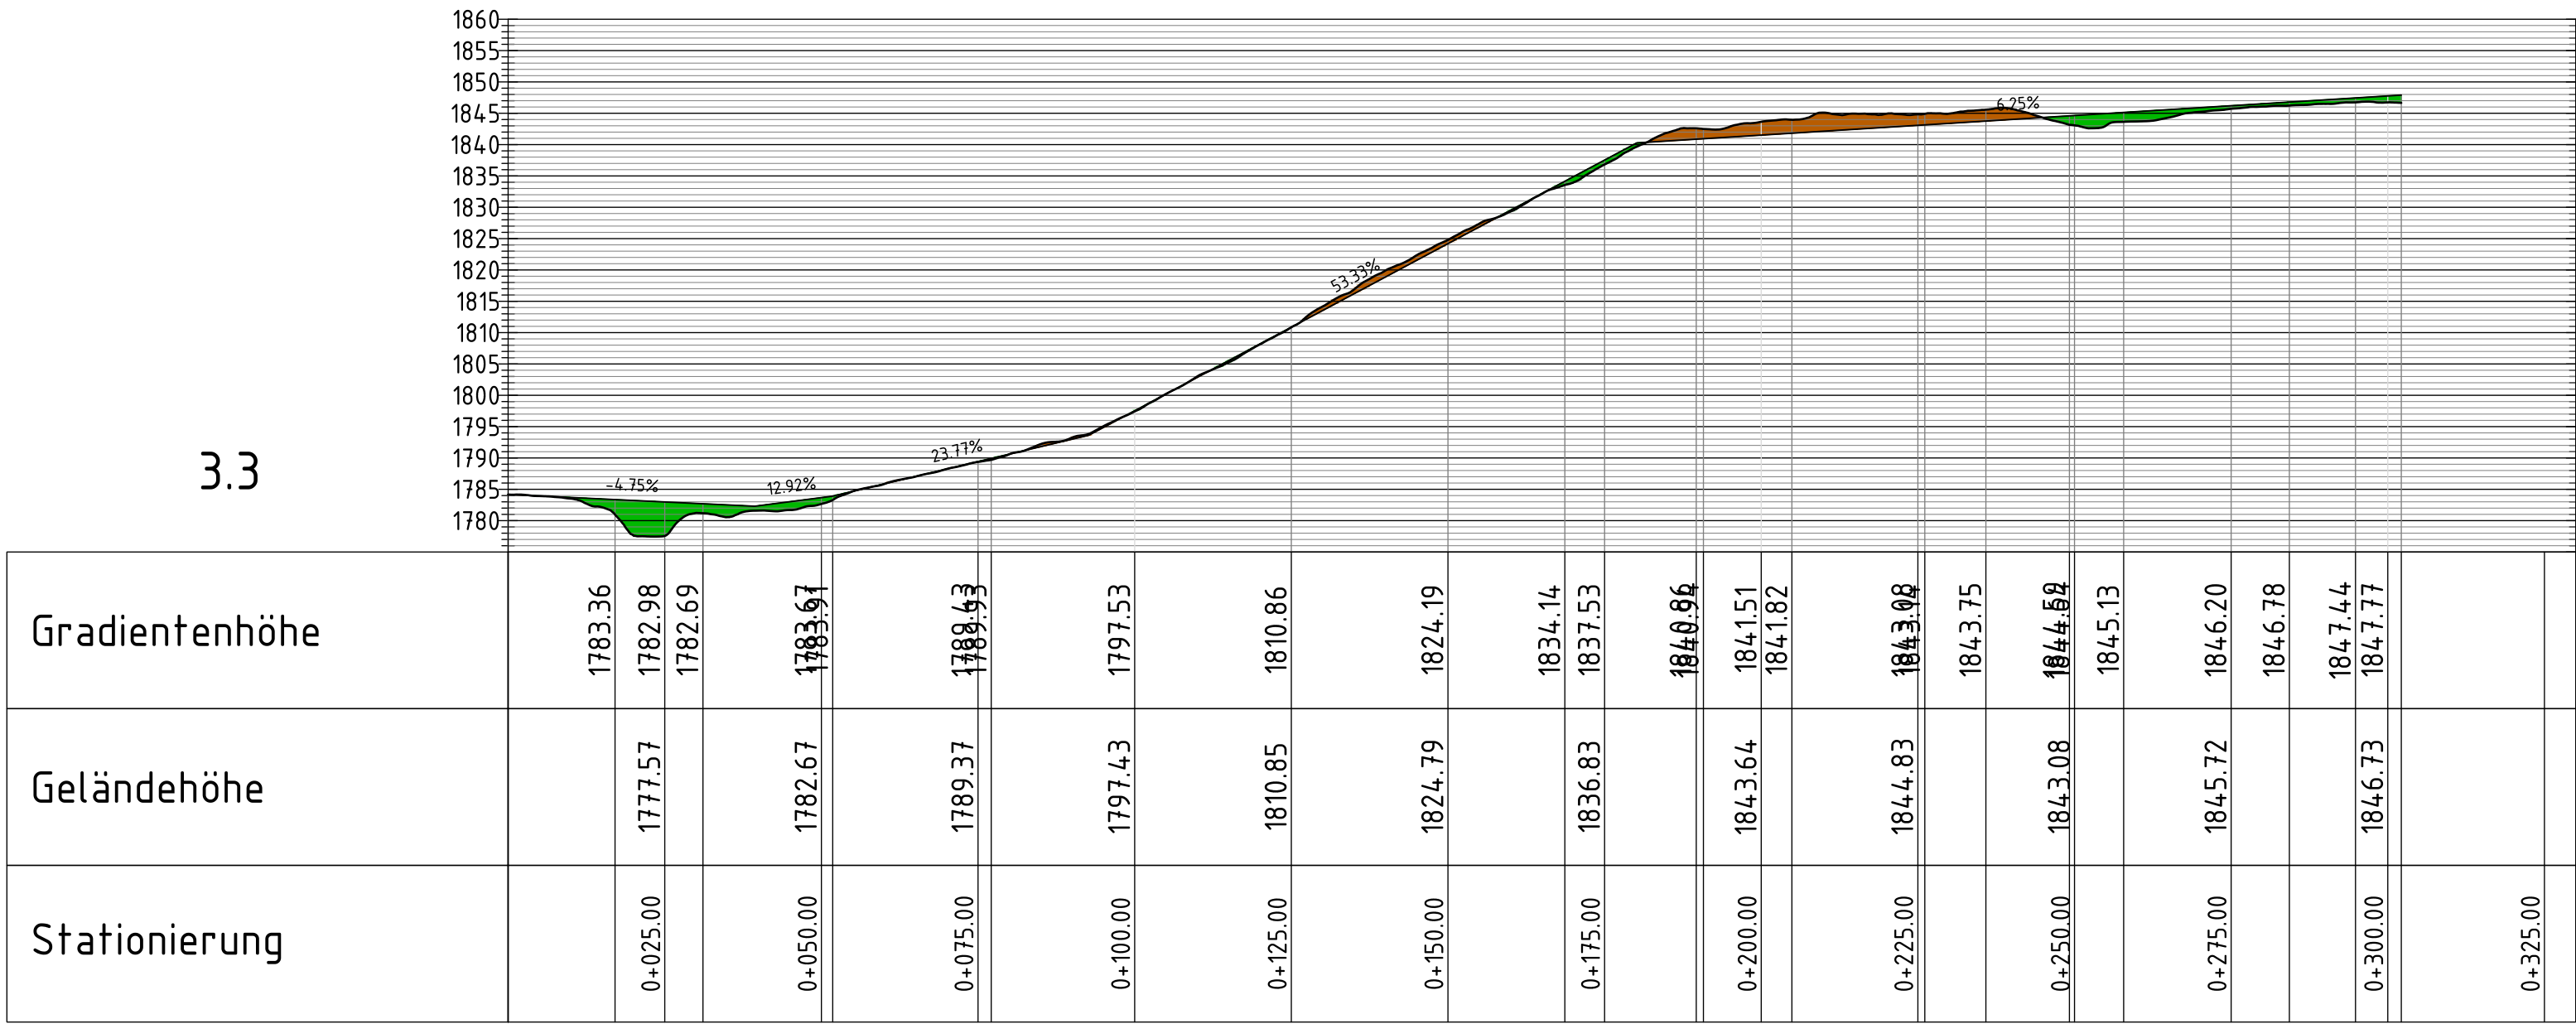

BAUHERR		AUTORISIERUNG	
		A 2.02	
SEILLIFTE OBERLECH			
Ges.m.b.H. & Co KG			
Oberlech 257			
A-6764 LECH am Arlberg			
PLANVERFASSER		AGF-SCHNEE-TECHNIK Ges.m.b.H.	
Dipl.-Ing. Bernd Keuschig		A-9900 LENZ, Prof. Peter Str. 2	
Kulturtechnik u. Wasserwirtschaft GmbH		Tel.: 0043 (0) 664 300 98 03	
A-9900 Grefenberg, Hauptstraße 14		e-mail: agf@schnee-technik.at	
info@kulturtechnik-wasser.at		Telefon: +43 664 300 98 03	
DATUMUNTERSCHRIFT		DATUMUNTERSCHRIFT	
FREIGABEVERMERK/Antragsteller		BEHÖRDE	
DATUMUNTERSCHRIFT		DATUMUNTERSCHRIFT	
ART: EINREICHPROJEKT			
PROJEKT: Pistenkorrekturen / Pistenneubau			
PLANINHALT: Pistenabschnitte 3.1, 3.2 und 3.3			
GEZEICHNET		Maßstab	
1 : 1000		Plan Nr.	
2.02		DATUM	
04.07.2019		BEARBEITET	
ÄNDERUNGEN		DATUM	
A		B	
C		D	