SÜD-OST

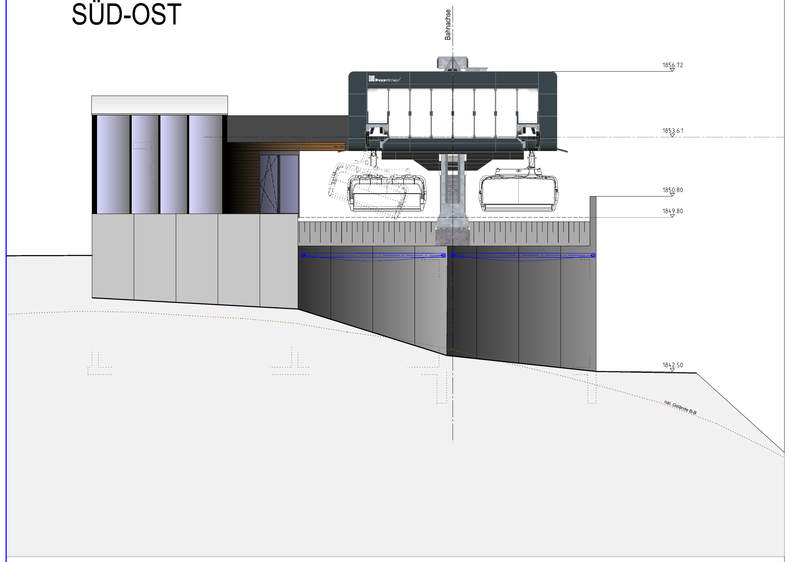

NORD-OST

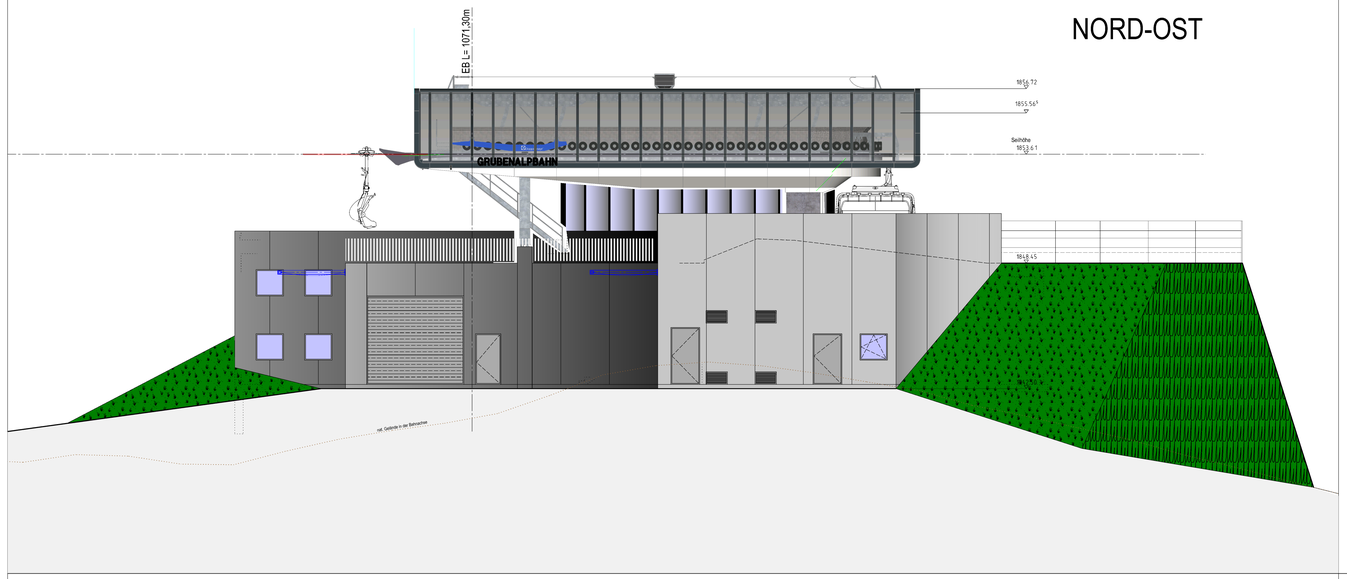

NORD-WEST

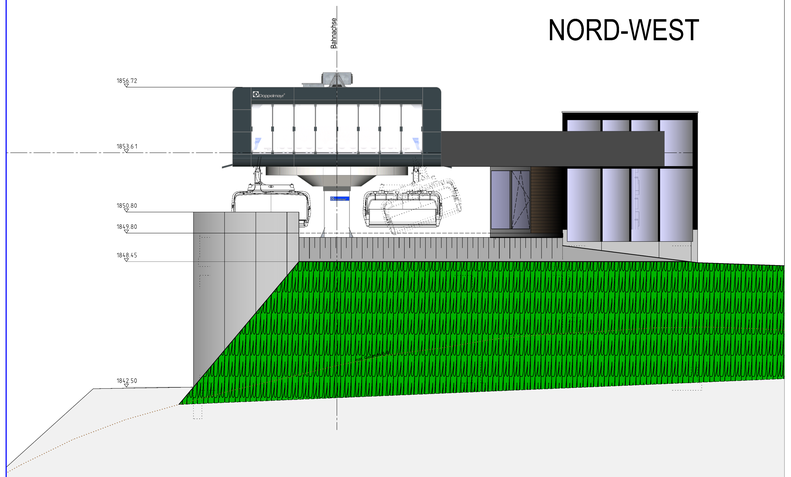

SÜD-WEST

Vorabzug
2701003

EINREICHUNG

Bauherr:

Planer:

Behörde:

Index	Name:	Datum	Art der Änderung:
L			
K			
J			
I			
H			
G			
F			
E			
D			
C			
B	jg	04.10.2017	nach Achsenverschwenkung

Bauvorhaben:
6SK-v Grubenalpbahn

Bauherr:
Seilliffte Oberlech GmbH&CoKG
Oberlech 257
A-6764 Lech am Arlberg

Bauteil:
Bergstation
Ansichten

Maßstab: 1:100

gez. Ko 06.02.2017

gepr.

Gaugelhofer & Ganyecz
Seilbahnplanungs GmbH
A 6922 Wolfurt Lerchenstr. 33
Tel:05574/76266 Fax:05574/762067
Email: office @ seilbahnplanung.at

Geschäftszahl: 16-052

Zeichnungsnr: 9

Index: B

H/B = 594 / 1221 (0.73m²)

Allplan 2016