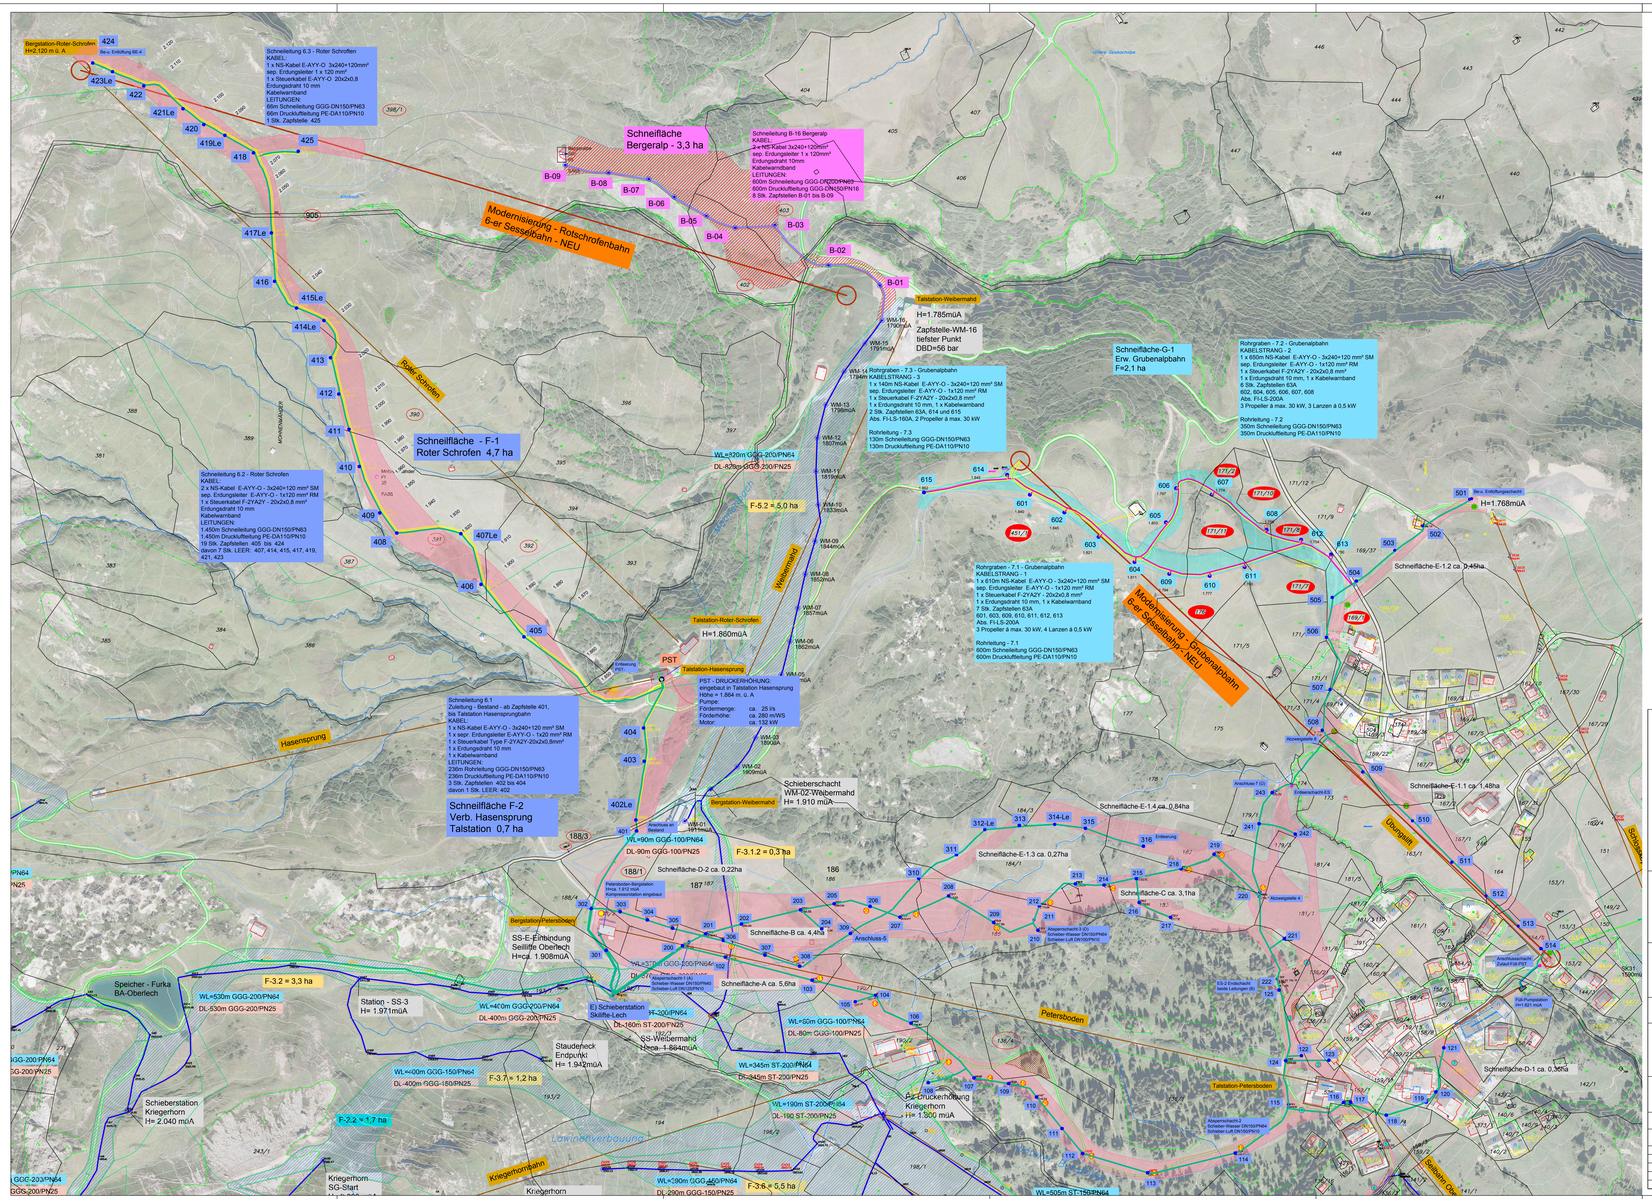

Legende:
Beschneiungsanlage - Skilifte Lech - Bestand

- Schneiflächen - Skilifte Lech - Bestand
- Schneileitungen - Skilifte Lech - Bestand
- Druckluftleitungen - Skilifte Lech - Bestand

Einreichprojekt - Skilifte Lech - 2014

- Schneiflächen - Bergeralpe - Erweiterung
- Schneileitung - Skilifte Lech - Erweiterung
- Druckluftleitung - Skilifte Lech - Erweiterung
- 32 Zapfstellen - Skilifte Lech Erweiterung

Beschneiungsanlage - Skilifte Lech - Zukunftsausbau

- Schneiflächen - Skilifte Lech - Zukunft

Legende:
Beschneiungsanlage - Seilliffte Oberlech - Bestand

- Schneiflächen - Seilliffte Oberlech - Bestand
- Schneileitung - Seilliffte Oberlech - Bestand
- 66 Zapfstellen - Seilliffte Oberlech - Bestand
- Schneileitung - Seilliffte Oberlech - Baustufe V "noch nicht ausgeführt"
- Schneedepots Petersbodenbahn
- Schneedepots Übungslift
- Bestehende Schneedepots

EINREICHPROJEKT - EP-16-08 Seilliffte OBERLECH - Grubenalp

- Schneiflächen G1 - Grubenalp - 2,1 ha
- Schneileitung - Erw - Grubenalp
- NS-Kabelsysem-Seilliffte Oberlech
- 610 Zapfstellen - Seilliffte Oberlech - Grubenalp
- Text Beschreibung
- DN Berührte Grundstücke

0 100m 200m 300m 400m

BAUHERR

AUSFERTIGUNG BLAUE
A 2.1

SEILLIFTE OBERLECH

GesmbH & Co KG
Oberlech 257
A-6764 Lech am Arlberg

PLANVERFASSER

Dipl.-Ing. Bernd Keuschnig
Kulturtechnik u. Wasserwirtschaft GmbH
A-9181 Gratenberg, Hauptstraße 67
Telefon: +43/4358/2000 Fax: +43/4358/2000-4
Telefon: +43/5523/62663-0

AGF-SCHNEETECHNIK GesmbH
A-6850 L.Kriß Prof. Pauer Str. 2
Tel+Fax: 04952-19842
Mobil: 0664 350 32 53
e-mail: agfsnow@aon.at

DATUM/UNTERSCHRIFT

FREIGABEVERMERK/Antragsteller | BEHÖRDE

DATUM/UNTERSCHRIFT | DATUM/UNTERSCHRIFT

ART:
EINREICHPROJEKT-16-08

PROJEKT:
BESCHNEIUNGSANLAGE - OBERLECH
Erweiterung - Grubenalp

PLANINHALT:
ÜBERSICHTSLAGEPLAN - GESAMTANLAGE

GEZEICHNET	sm	Maßstab	1 : 2.500	Plan Nr.	2.1
GEPRÜFT	keu	Projekt Nr.	EP16-08	DATUM	30.03.2017

ÄNDERUNGEN	DATUM	BEARBEITET
A		
B		
C		