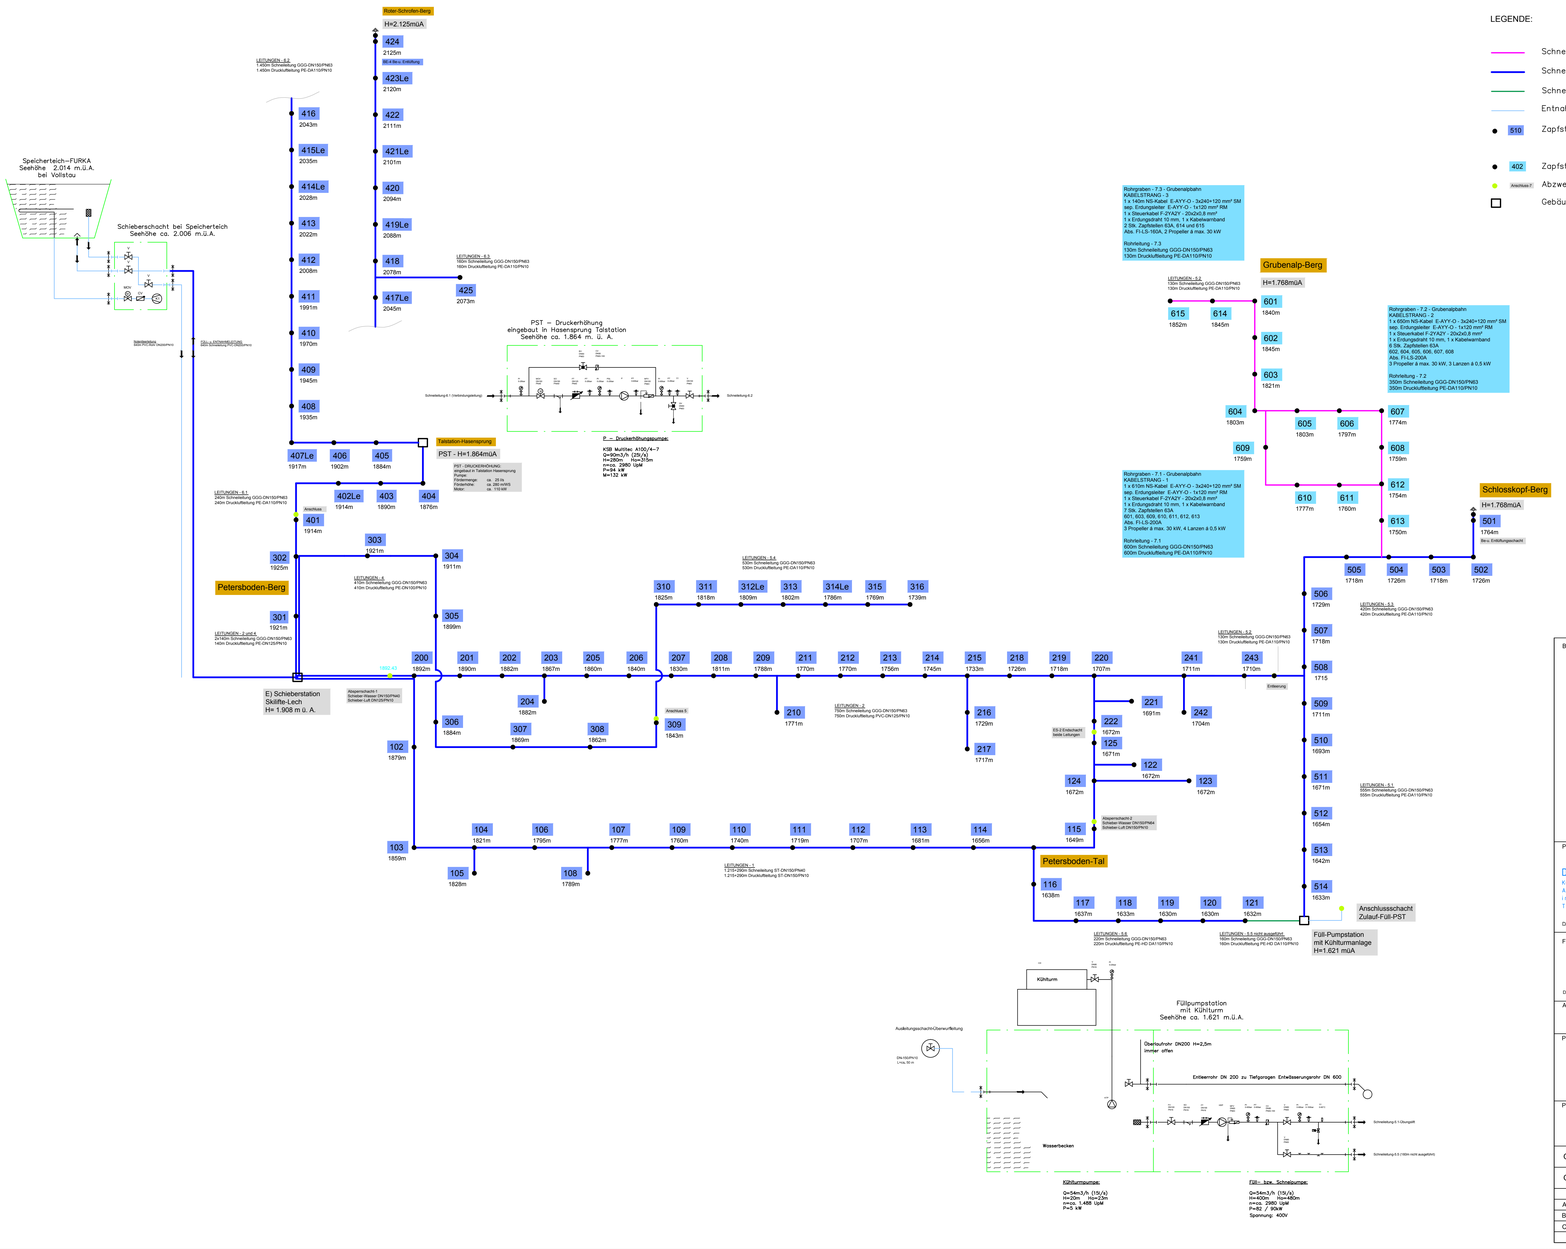

LEGENDE:

- Schneileitungen – Erweiterung EP-16-08
- Schneileitungen – Bestand
- Schneileitungen – nicht ausgeführt
- Entnahme- u. Entleerleitungen
- 510 Zapfstellen-Bestand-Nr. laut Leitsystem
- 402 Zapfstellen-Erweiterung-EP-16-08
- Anschluss 2 Abzweigstellen, Anschlüsse etc.
- Gebäude – Stationen

BAUHERR

AUSFERTIGUNG BEILAGE
F 2.2

SEILLIFTE
OBERLECH
GesmbH & Co KG
Oberlech 257
A-6764 Lech am Arlberg

PLANVERFASSER

Dipl.-Ing. Bernd Keuschnig
Kulturtechnik u. Wasserwirtschaft GmbH
A-9761 Greifenburg, Hauptstraße 58
info@kulturtechnik-wasser.at
Telefon: +43(0)650/2609663

AGF-SCHNEETECHNIK GesmbH
A-9900 LIENZ, Prof. Pierer Str. 2
Tel+Fax.: 04852 / 69840
Mobil: 0664/ 300 50 53
e-mail: agfsnow@aon.at

DATUMUNTERSCHRIFT

FREIGABEVERMERK/Antragsteller

DATUMUNTERSCHRIFT

BEHÖRDE

DATUMUNTERSCHRIFT

ART:
Einreichprojekt - EP-16-08

PROJEKT:
BESCHNEIUNGSANLAGE - OBERLECH
Erweiterung - Grubenalp

PLANINHALT:
HYDRAULIKSCHEMA - Bestand + Erweiterung

GEZEICHNET	sm	Maßstab	.	Plan Nr.	2.2
GEPRÜFT	keu	Projekt Nr.	EP16-08	DATUM	23.03.2017

ÄNDERUNGEN	DATUM	BEARBEITET
A		
B		
C		