
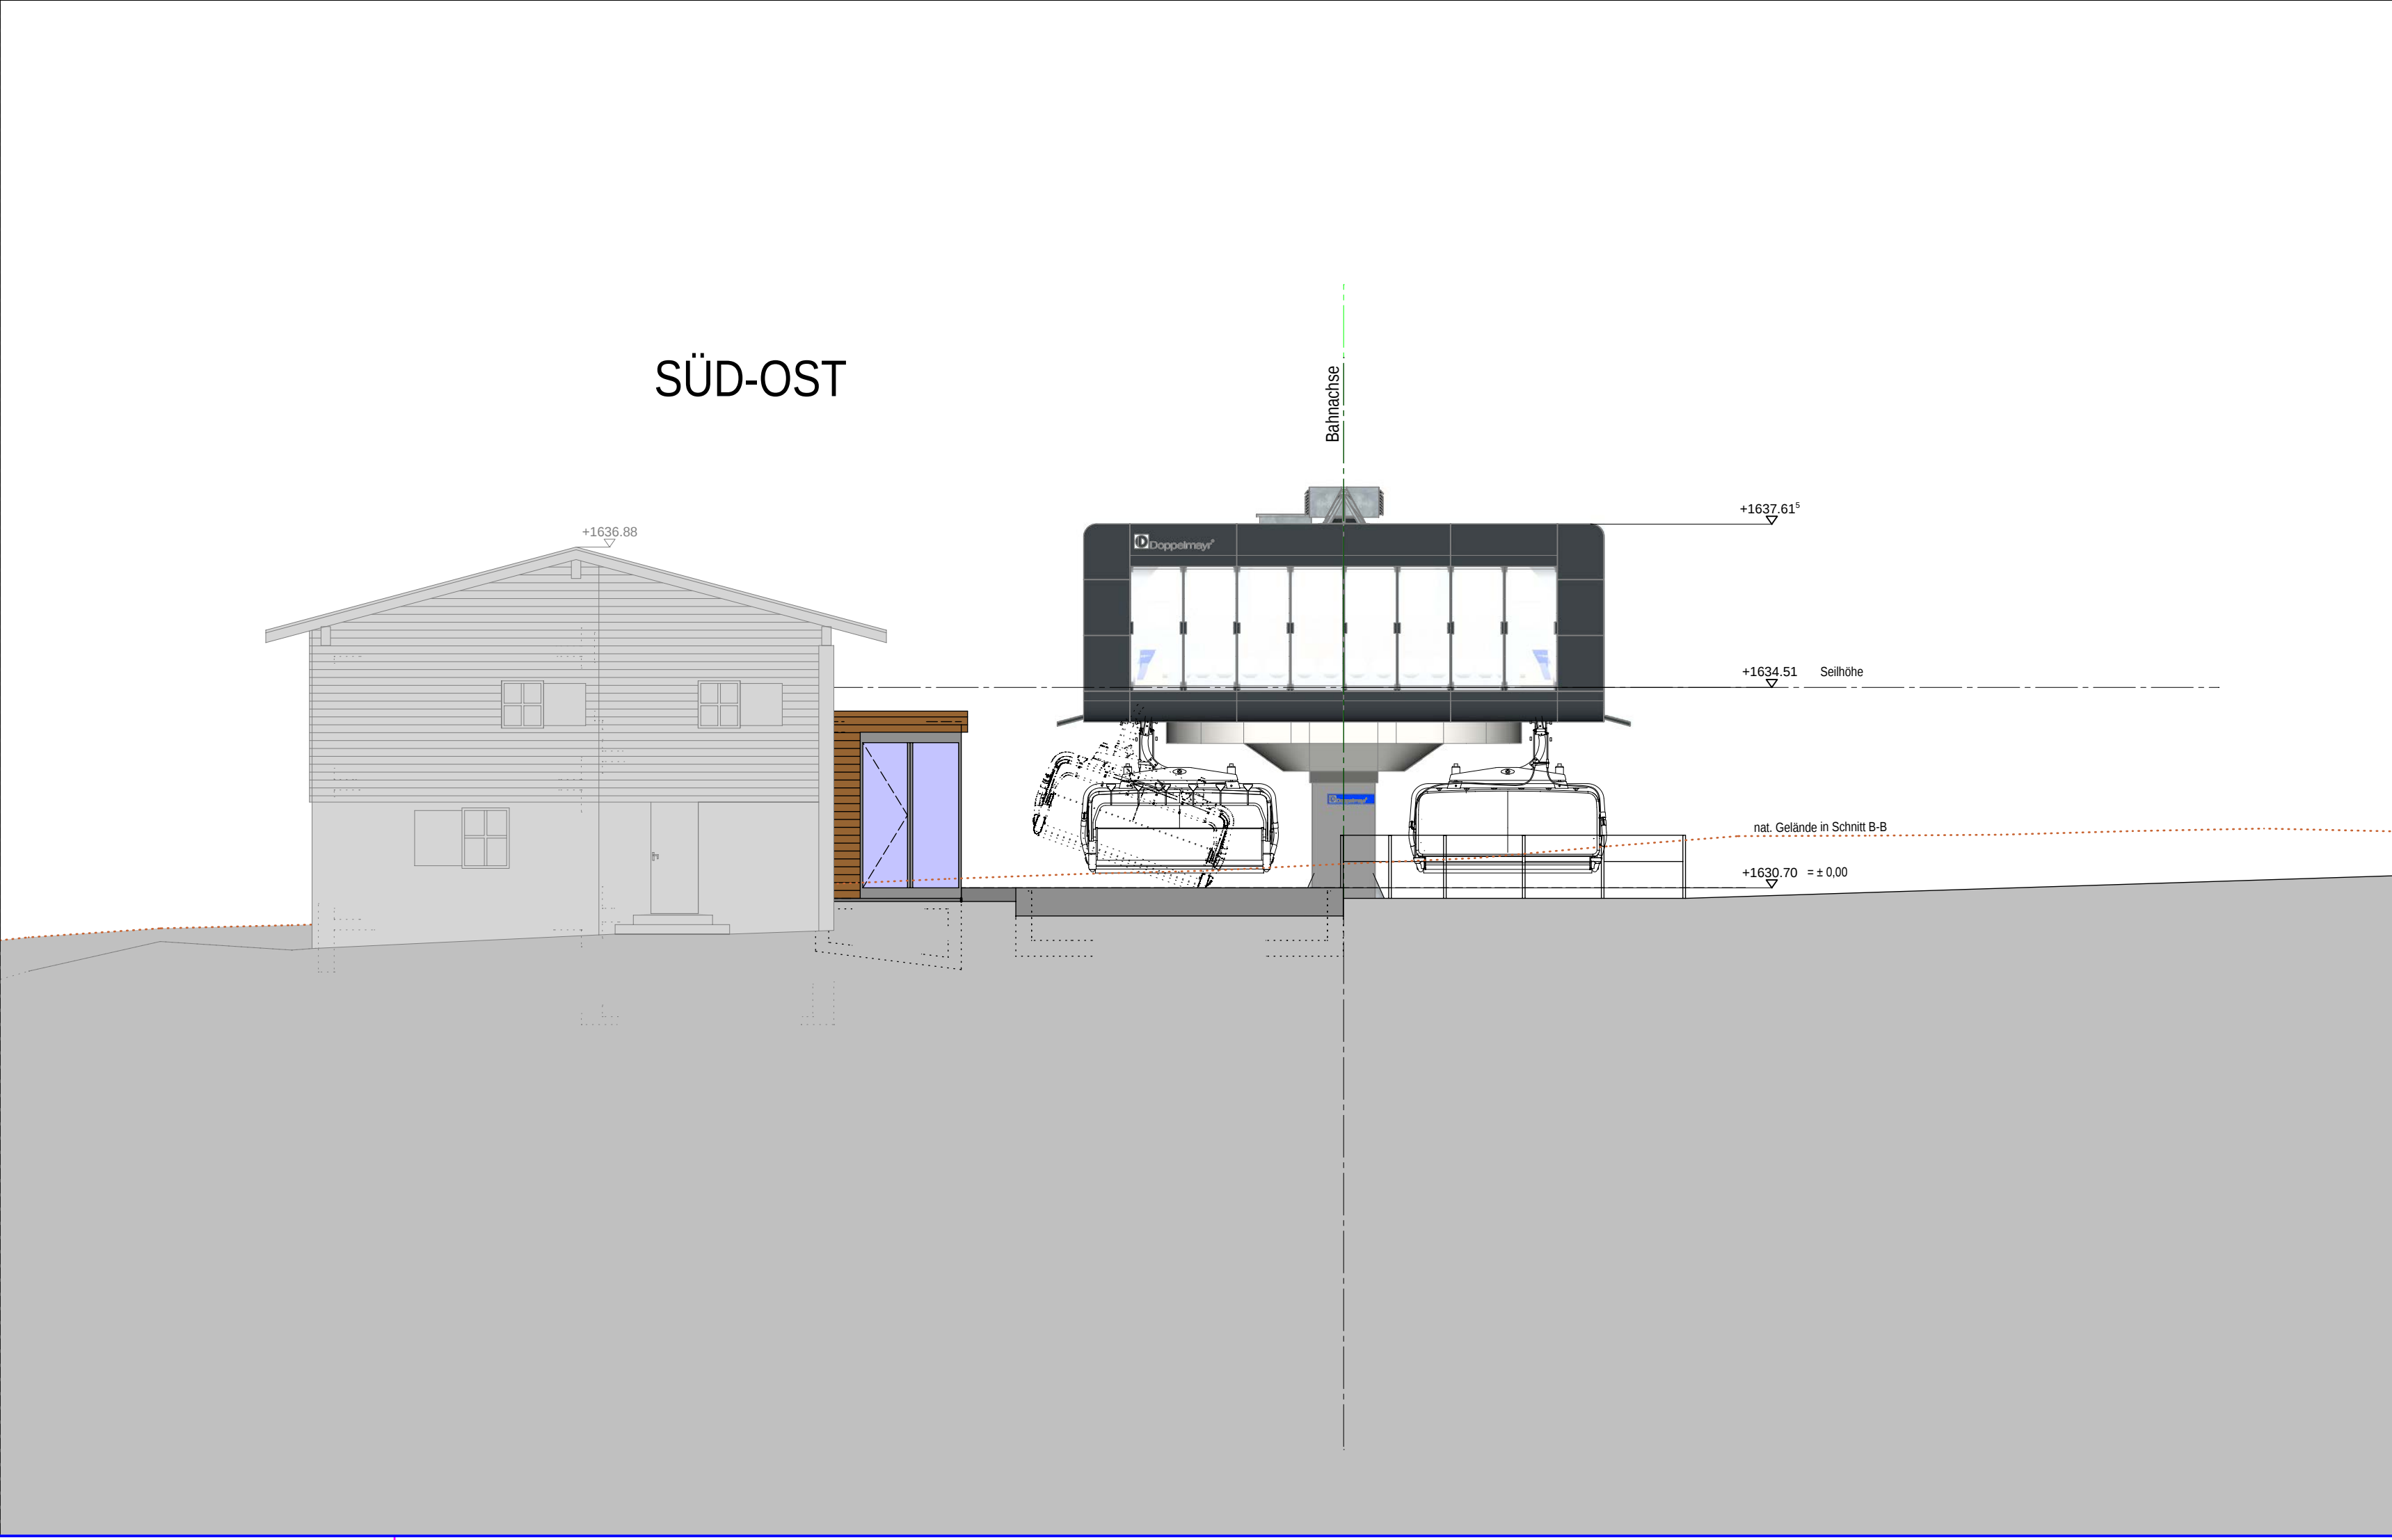
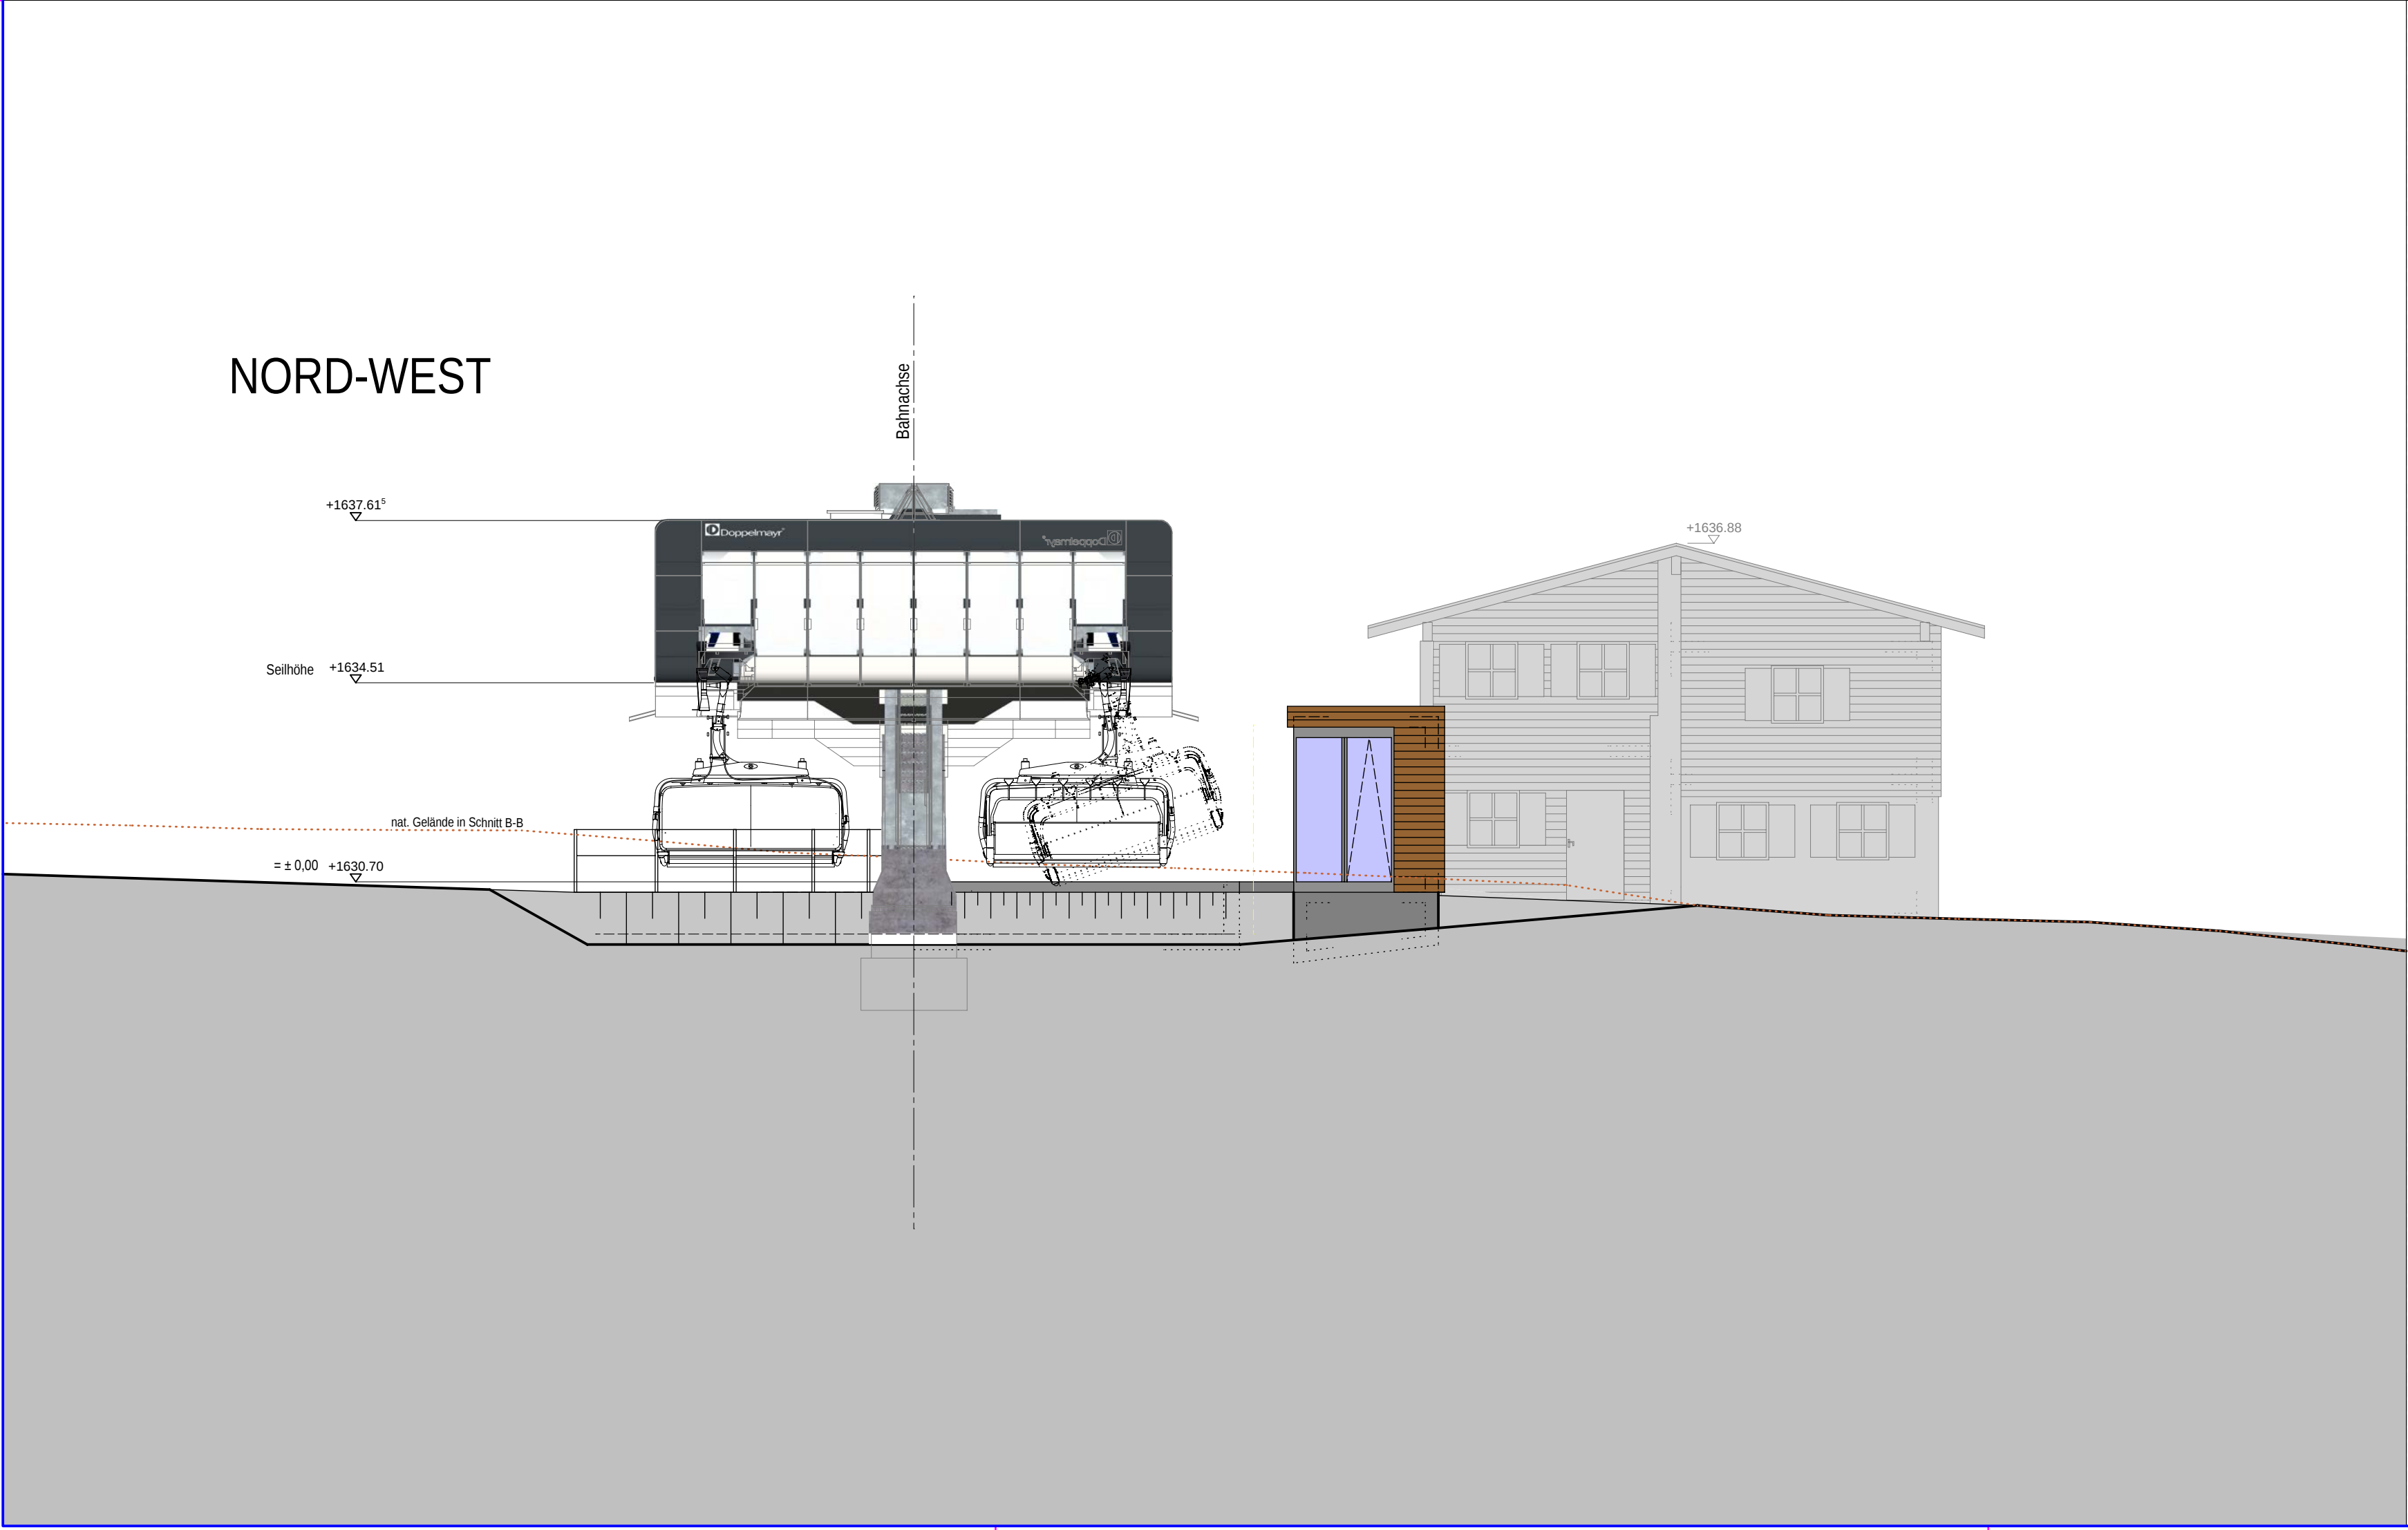
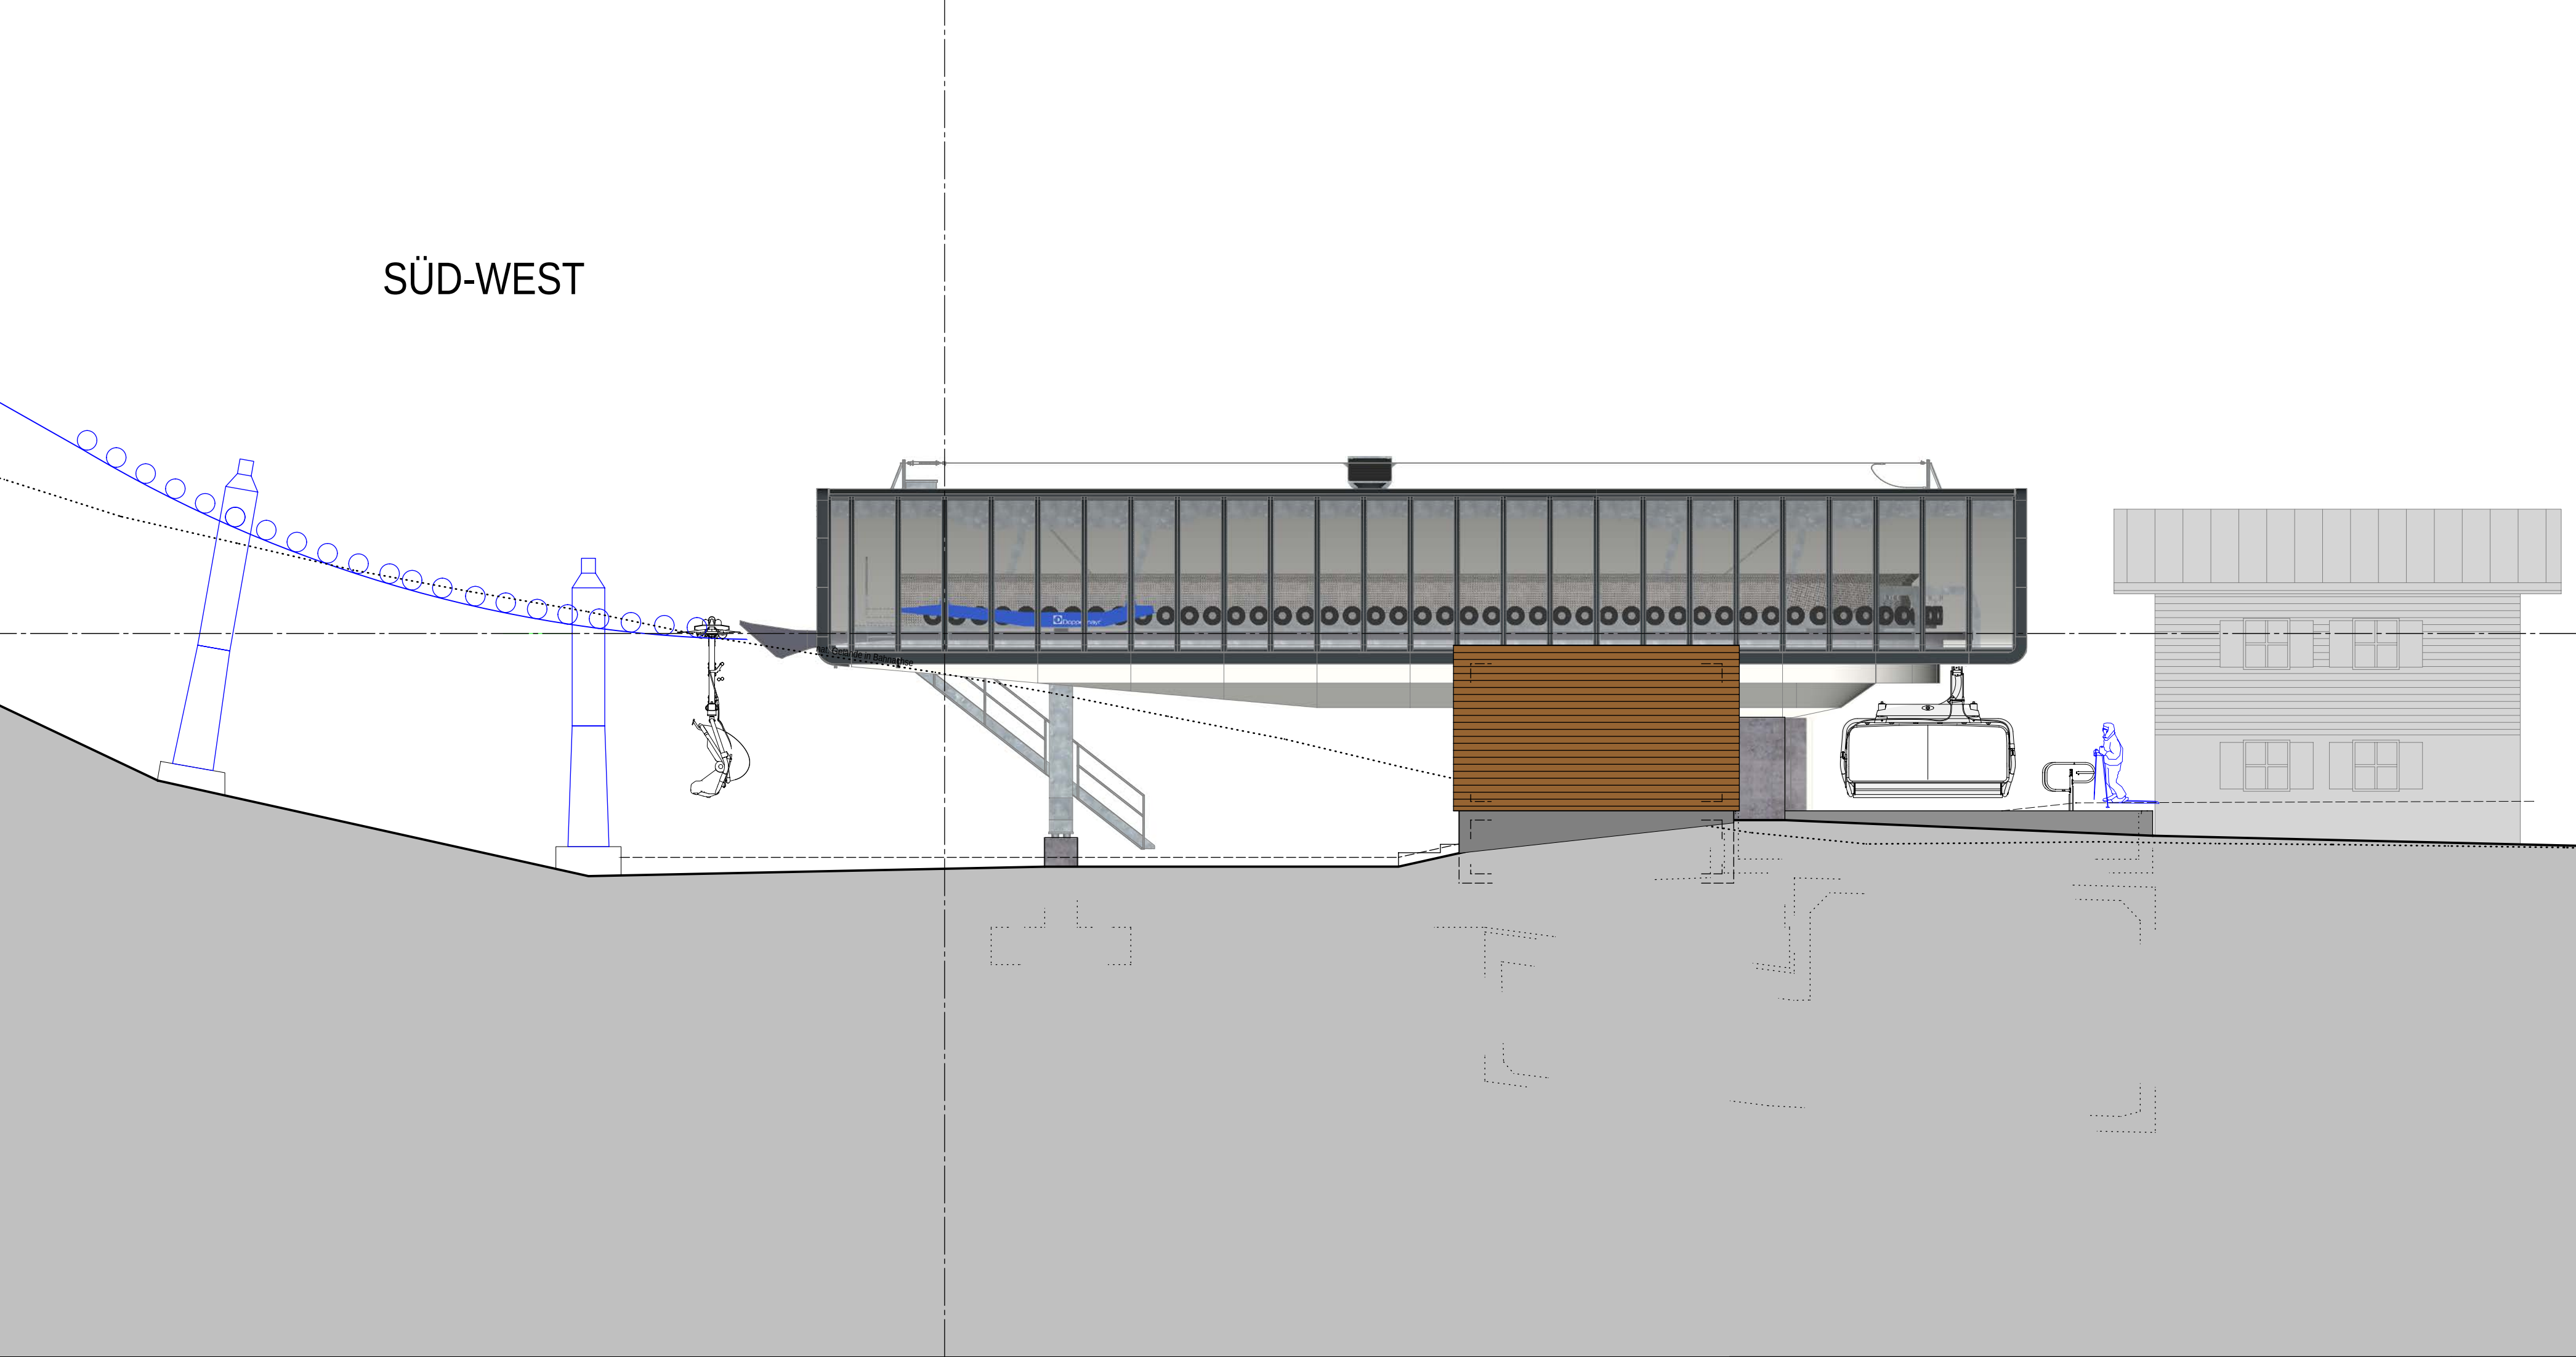


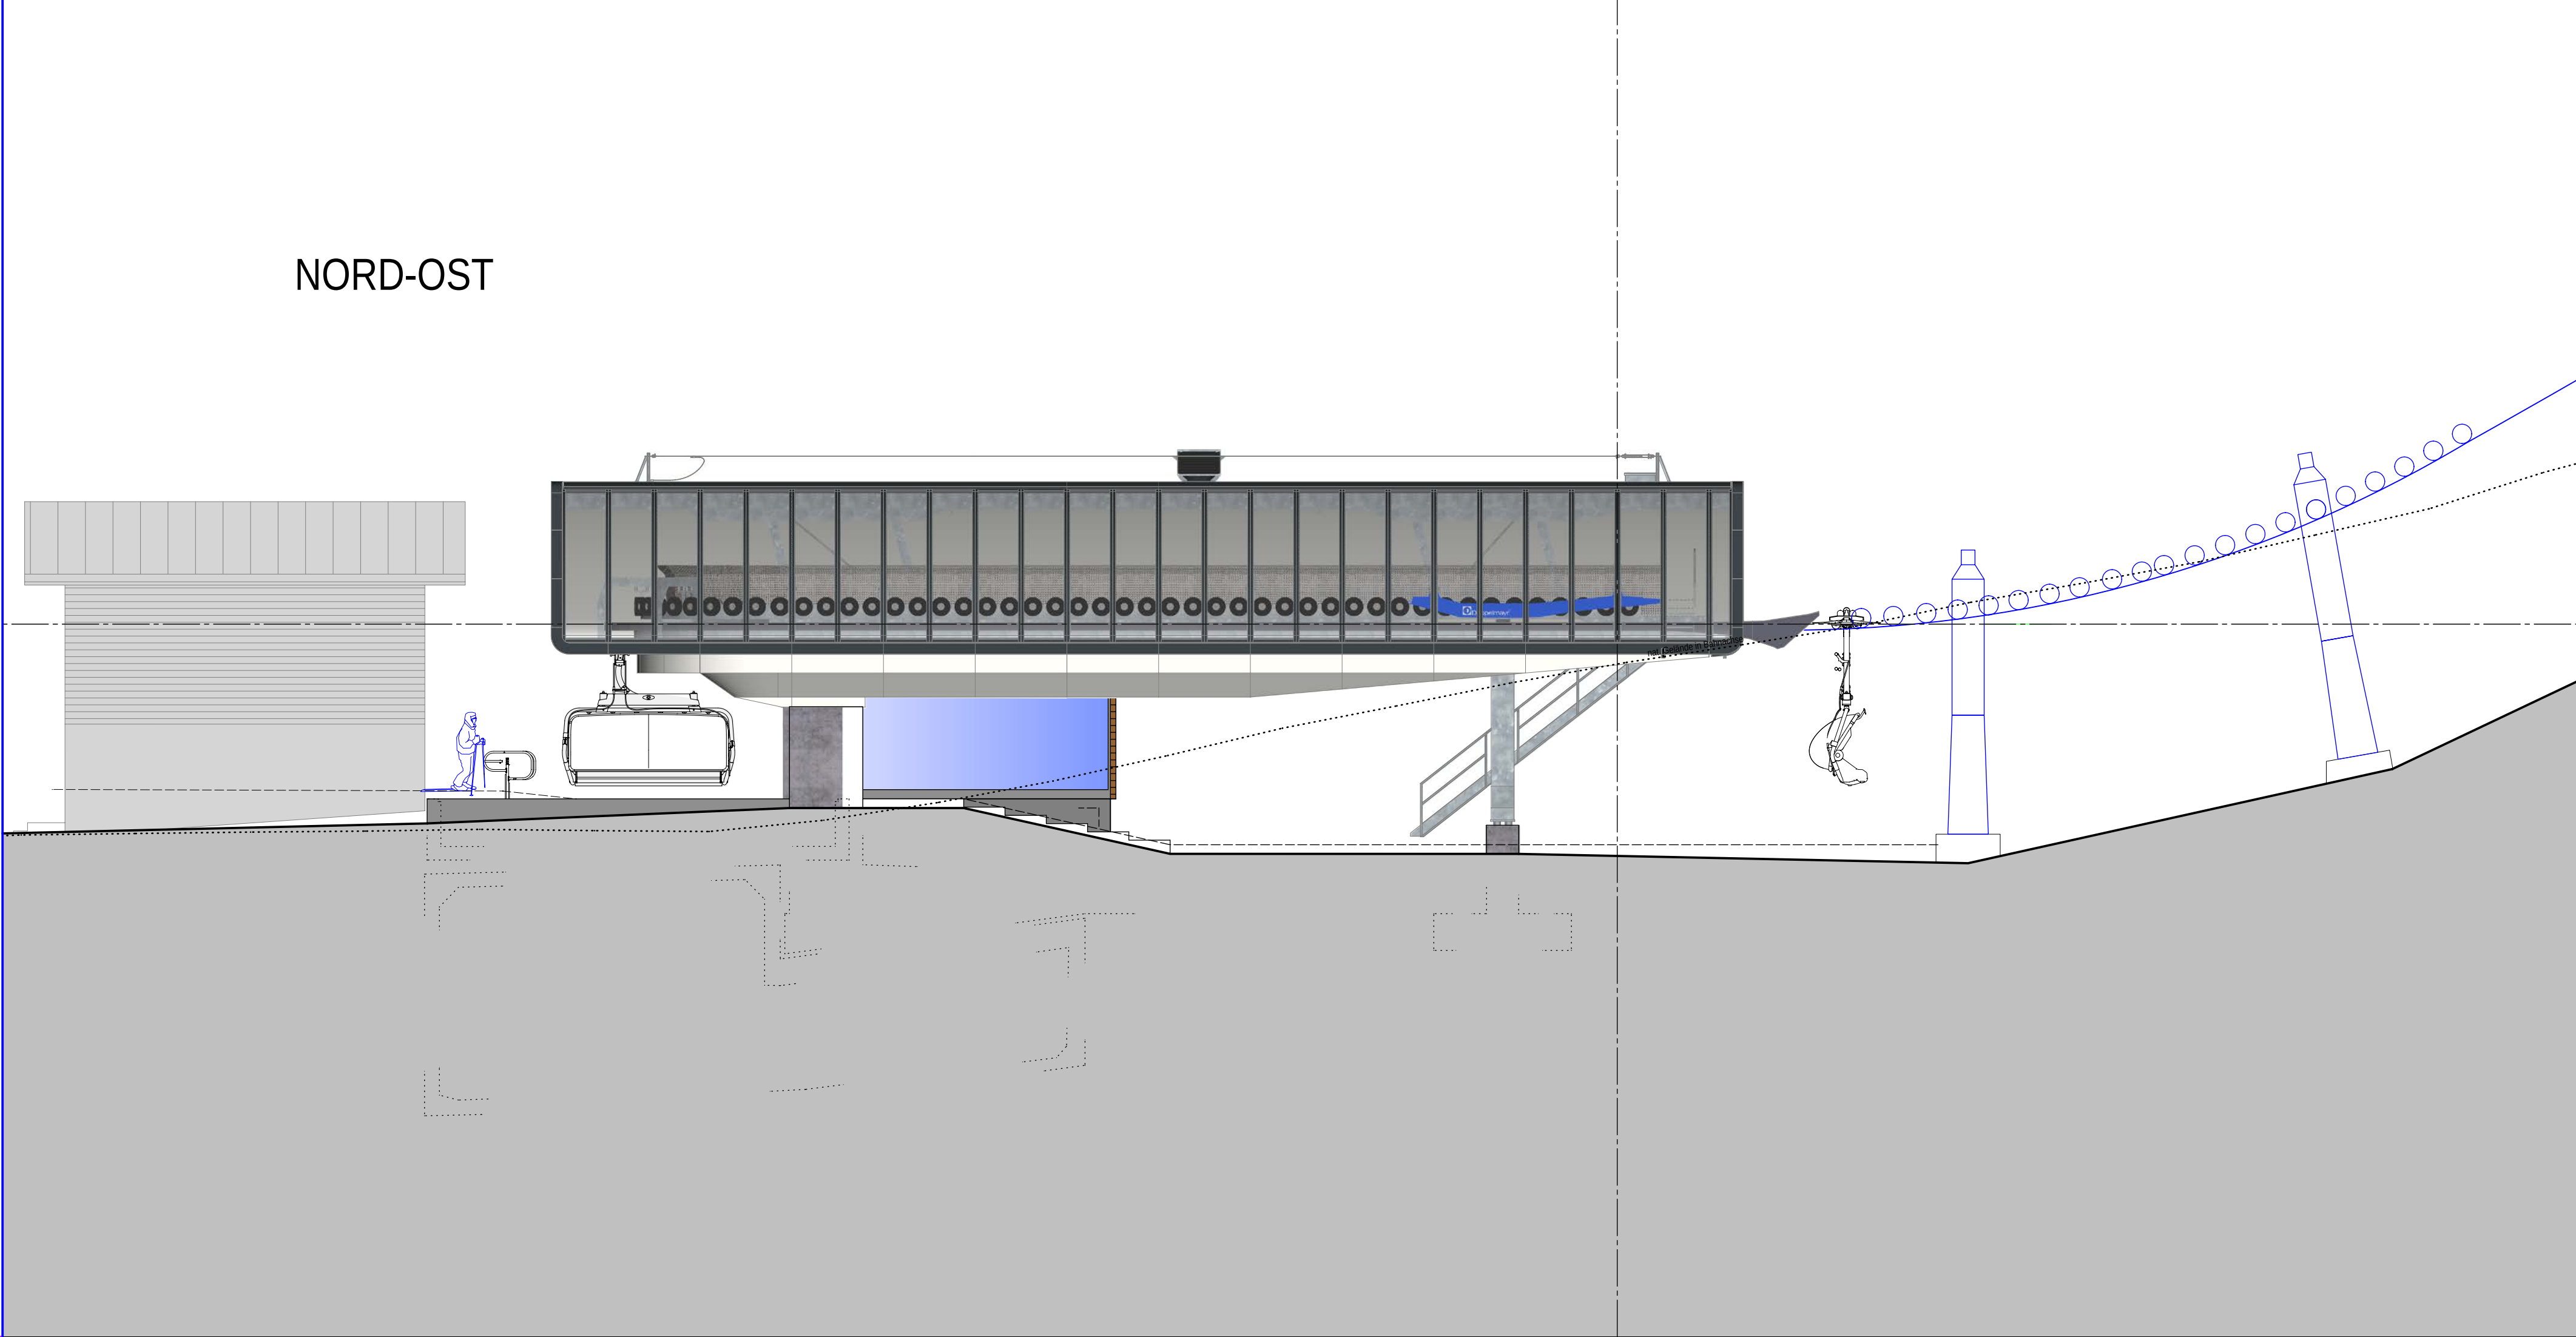

Vorabzug
2701022

Bauherr:

Planer:

Behörde:

L			
K			
J			
I			
H			
G			
F			
E			
D			
C			
B	22.10.2017	Längseinstieg u. Verschiebung wegen Trassenänderung	
A			

Index | Name | Datum | Art der Änderung

Bauvorhaben:

6SK-v Grubenalpbahn

Bauherr:

Sellliffe Oberlech GmbH&CoKG
Oberlech 257
A-5764 Lech am Arlberg

Bauziel:

Talstation
Ansichten

Maßstab:

1:100

gez. Ko

gepr.

Gauggelhofer & Ganyecz

Sellliffeplanungs GmbH
A 6922 Wollurt Lerchenstr. 33
Tel: 05574/76266 Fax: 05574/762667
Email: office @ sellliffeplanung.at

Geschäftszahl:

16-052

Zeichnungs-Index:

5 B

H/B = 420 / 690 (0.29m²)

Allplan 2016